




ZEMİN KAT TAVAN PLANI

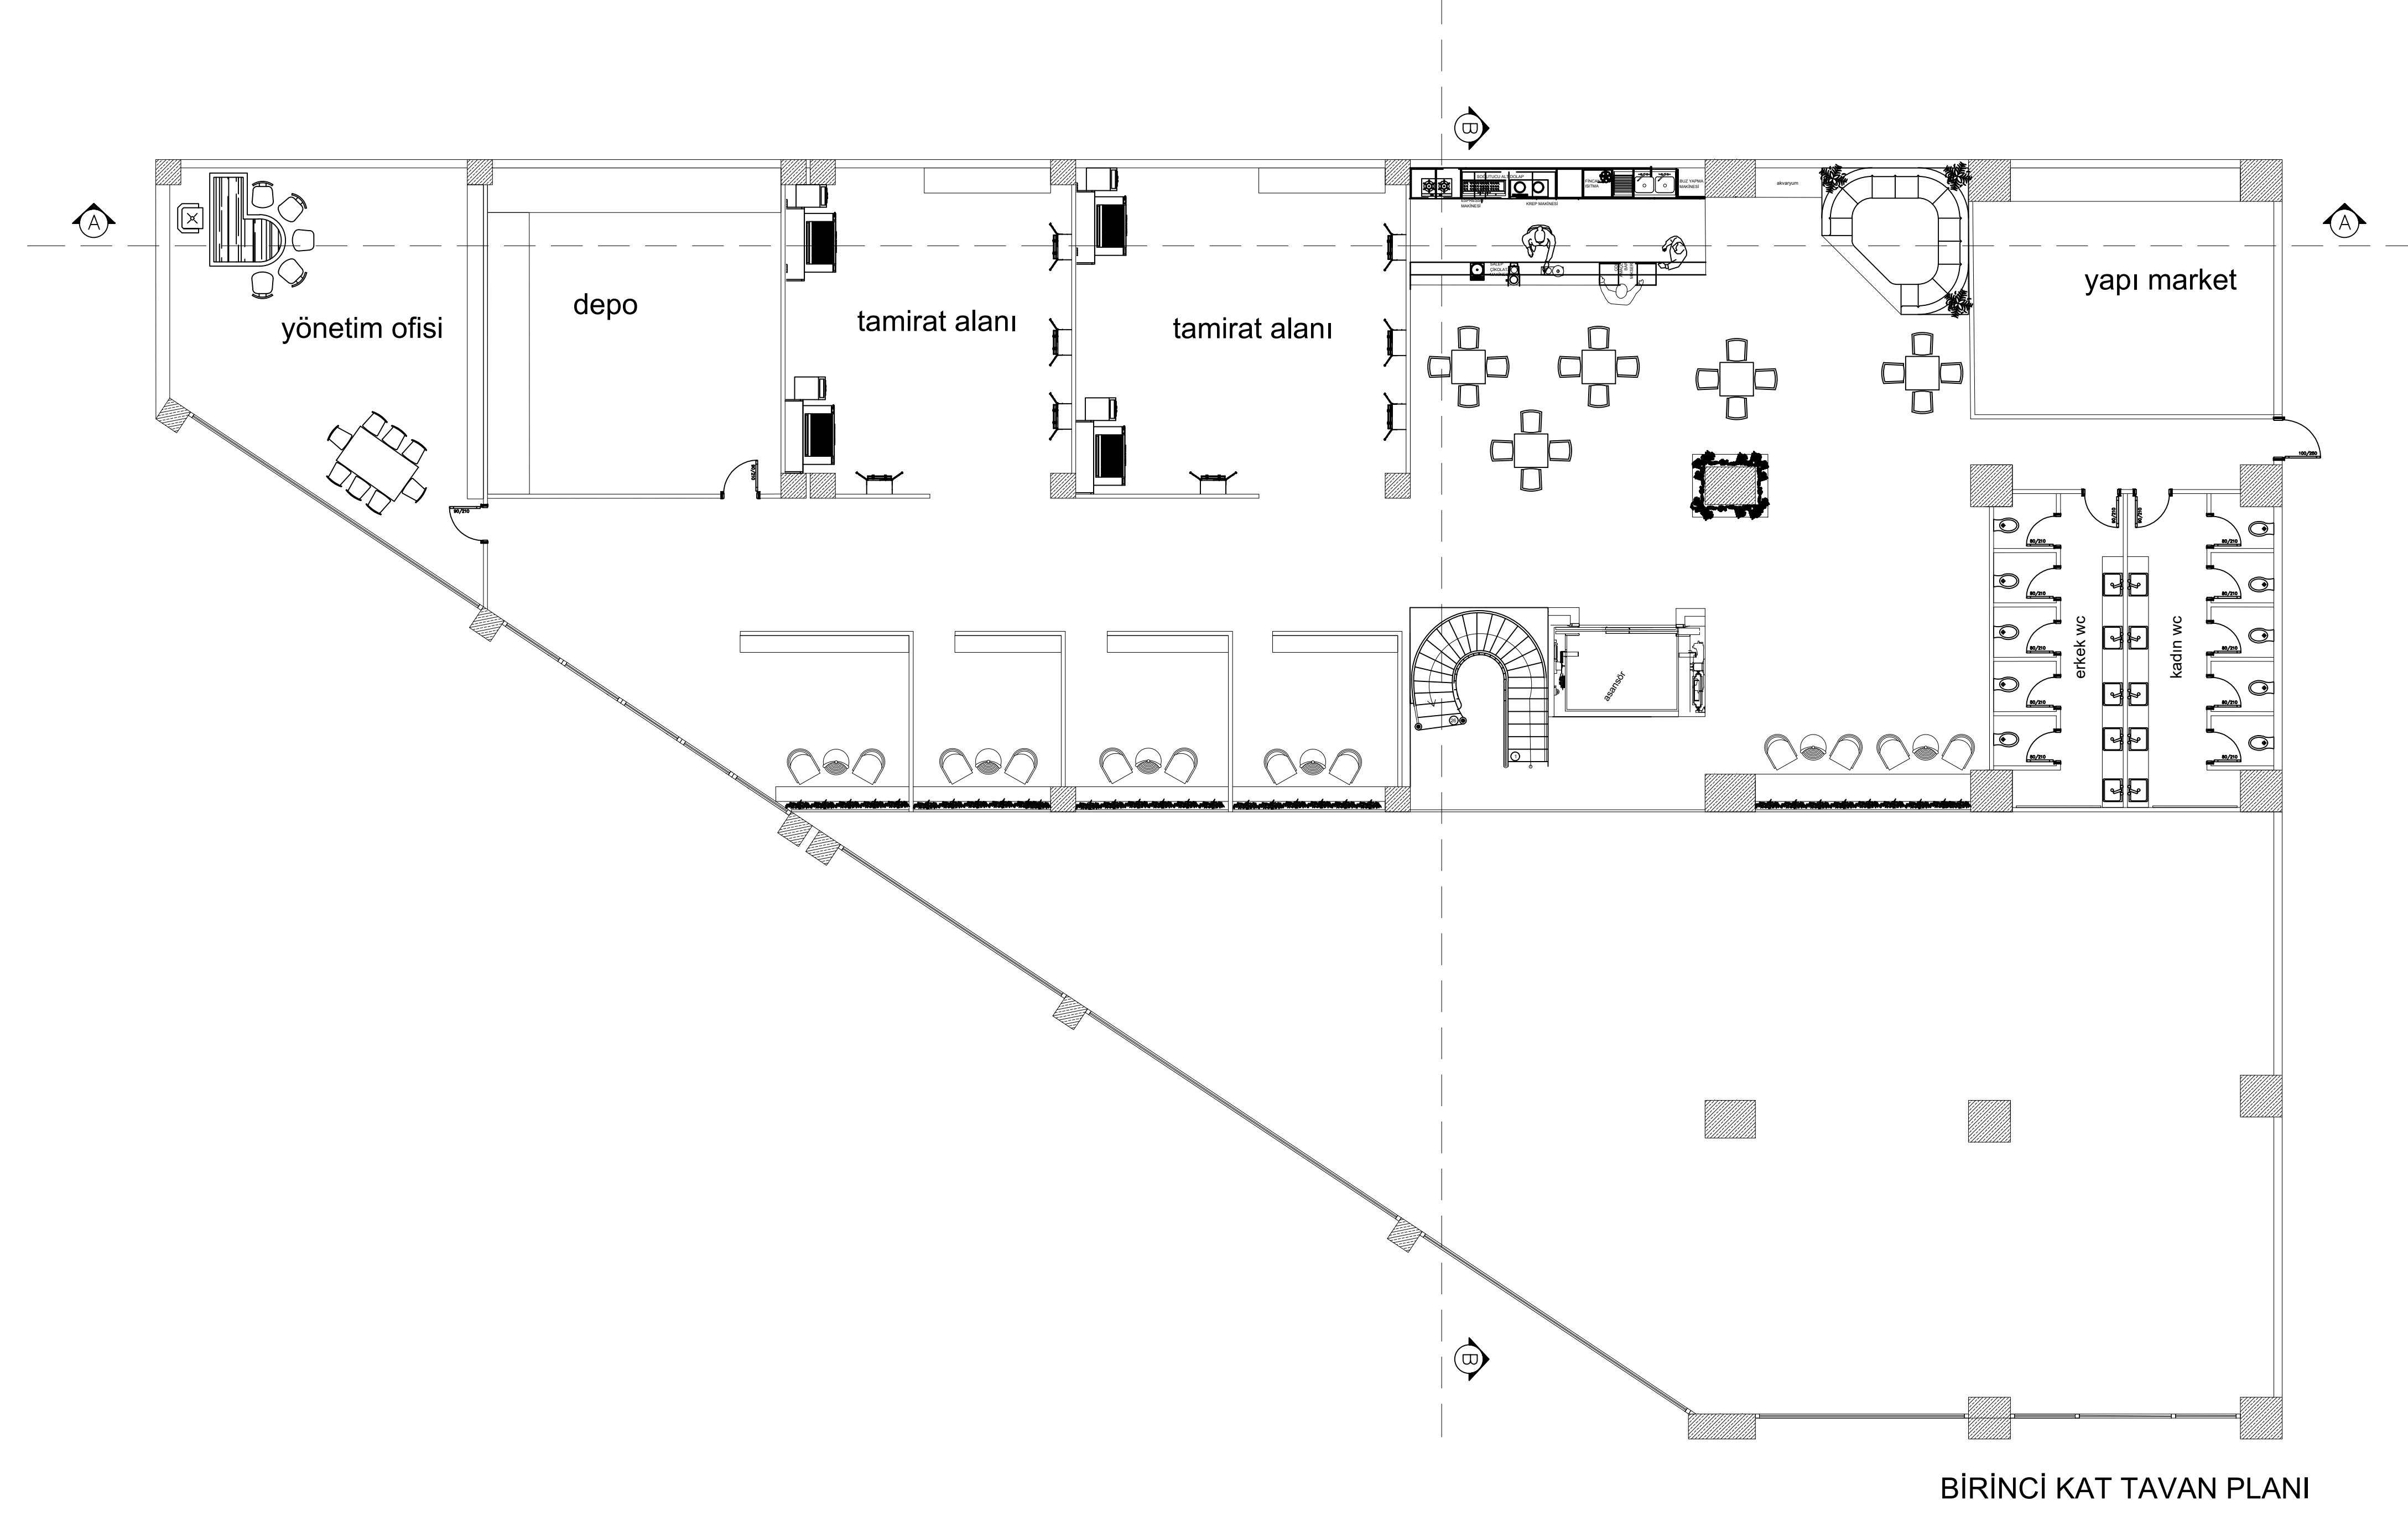

BİRİNCİ KAT TAVAN PLANI

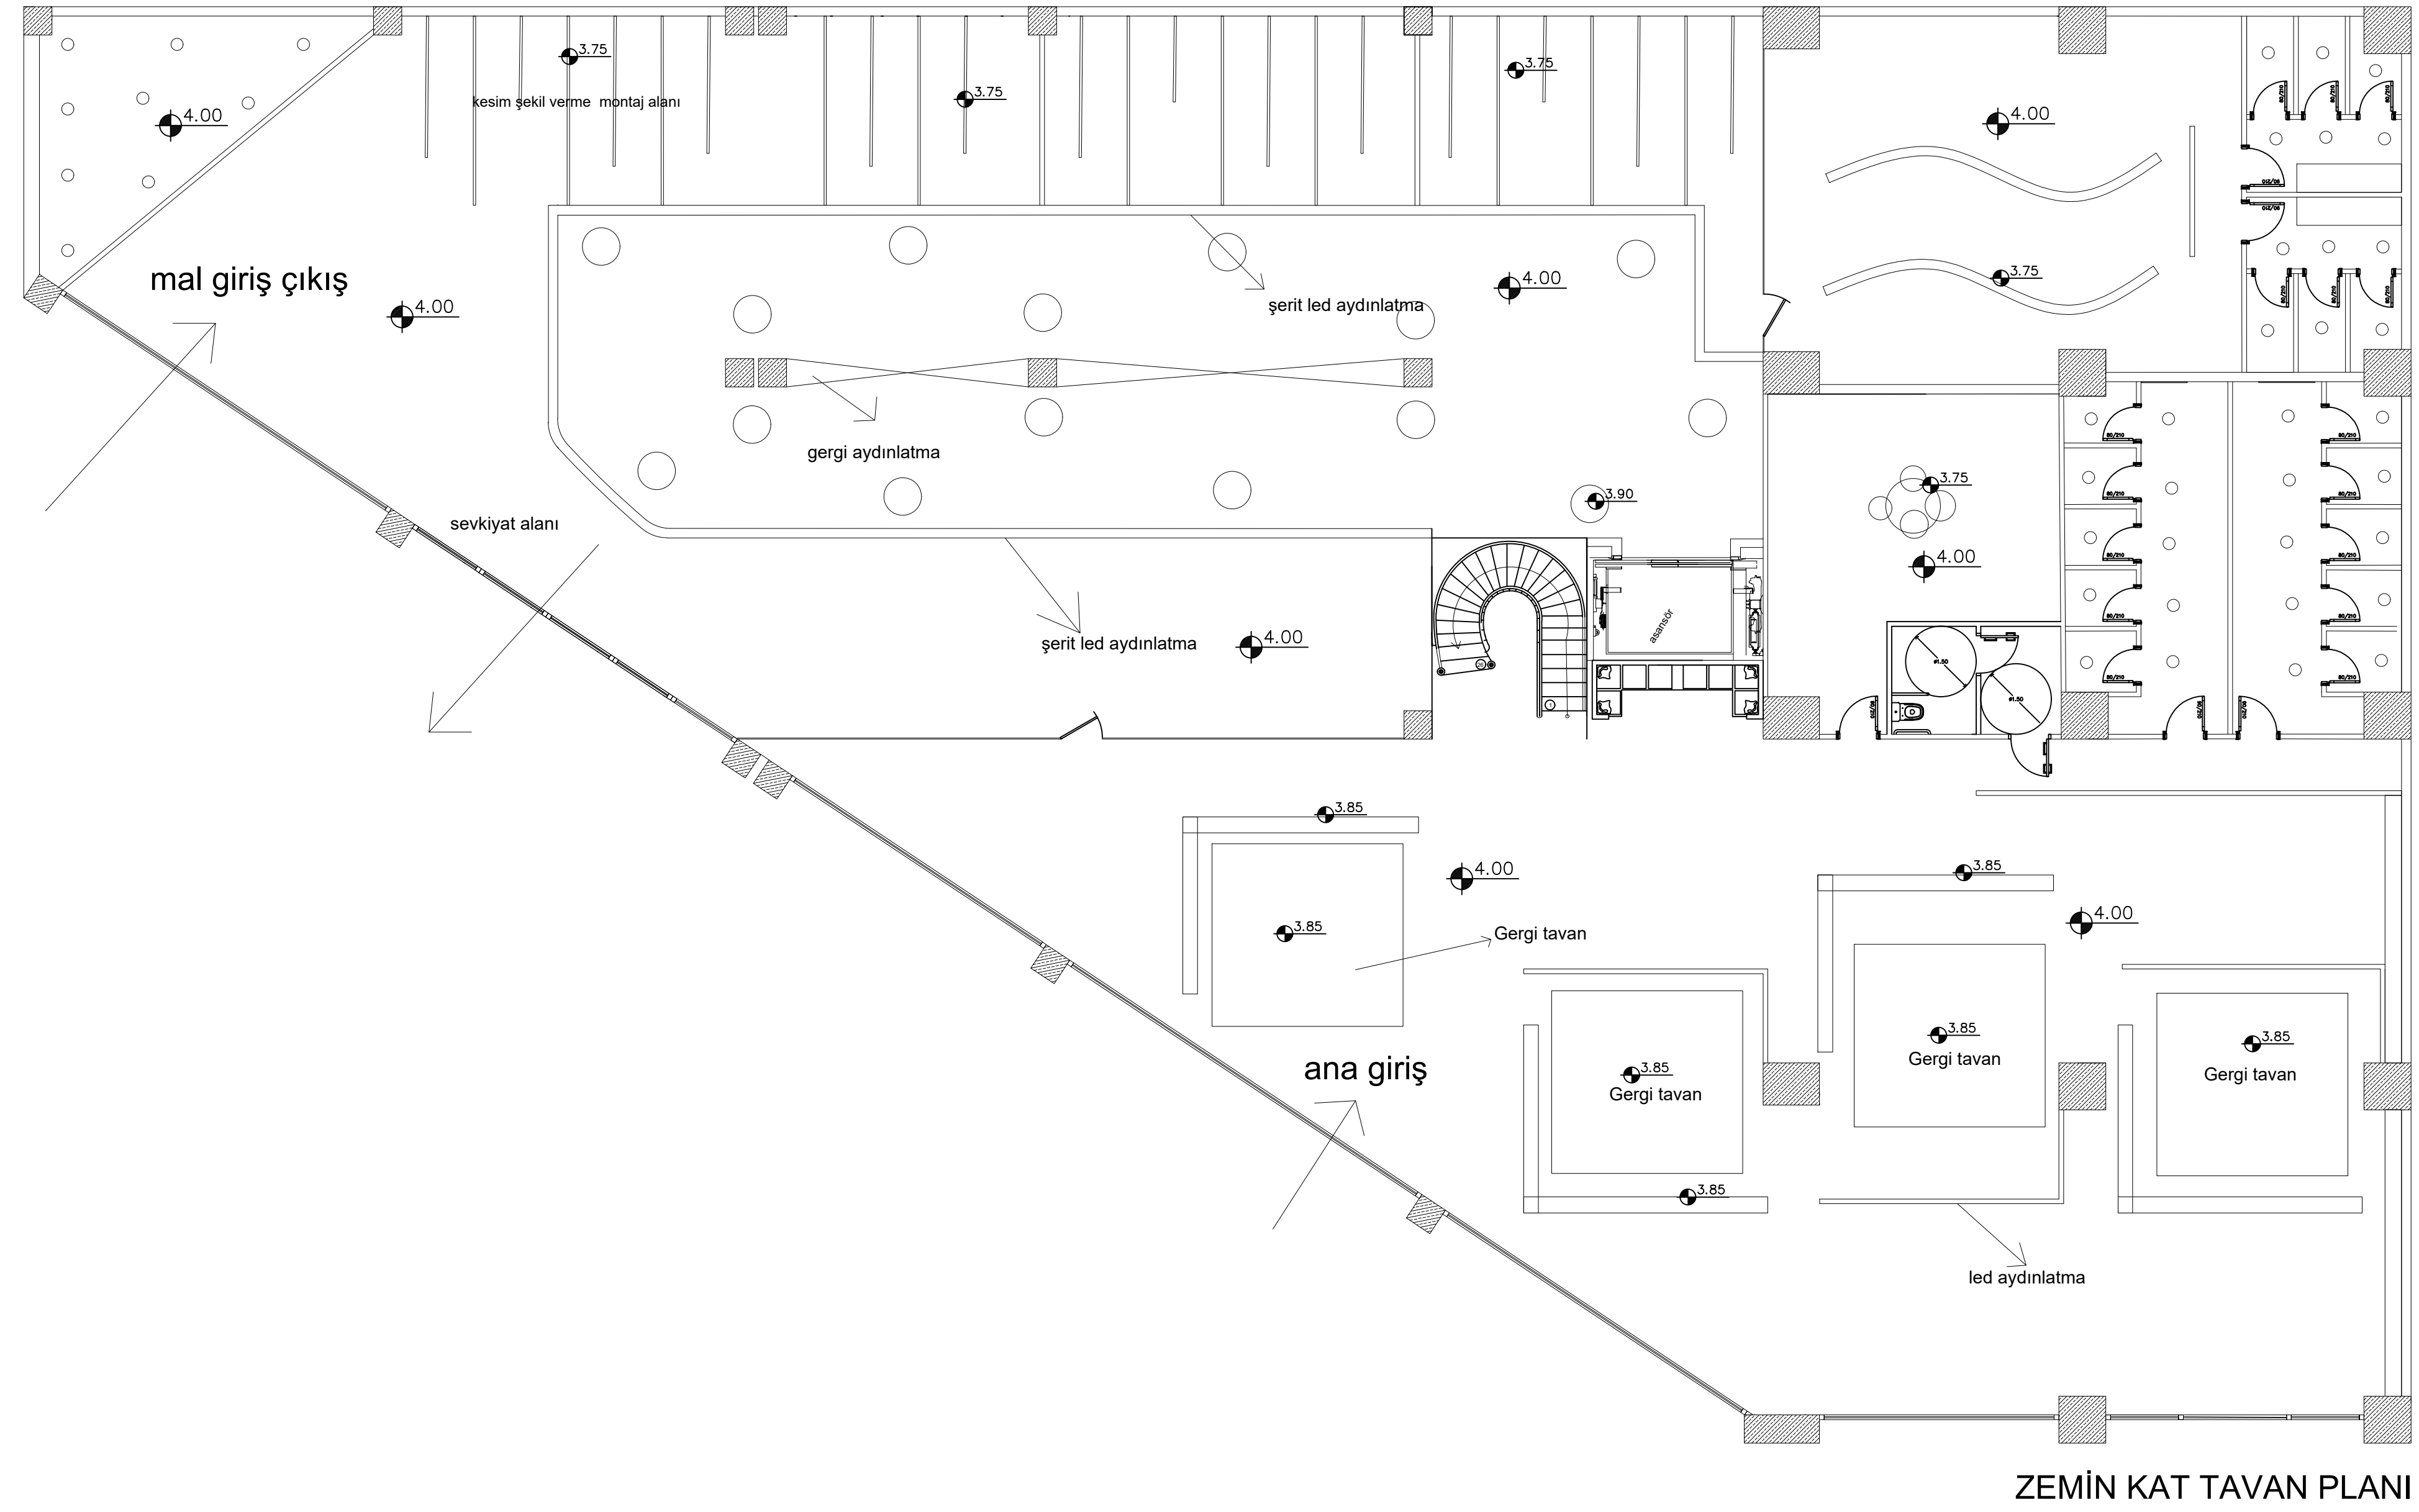

ZEMİN KAT TAVAN PLANI

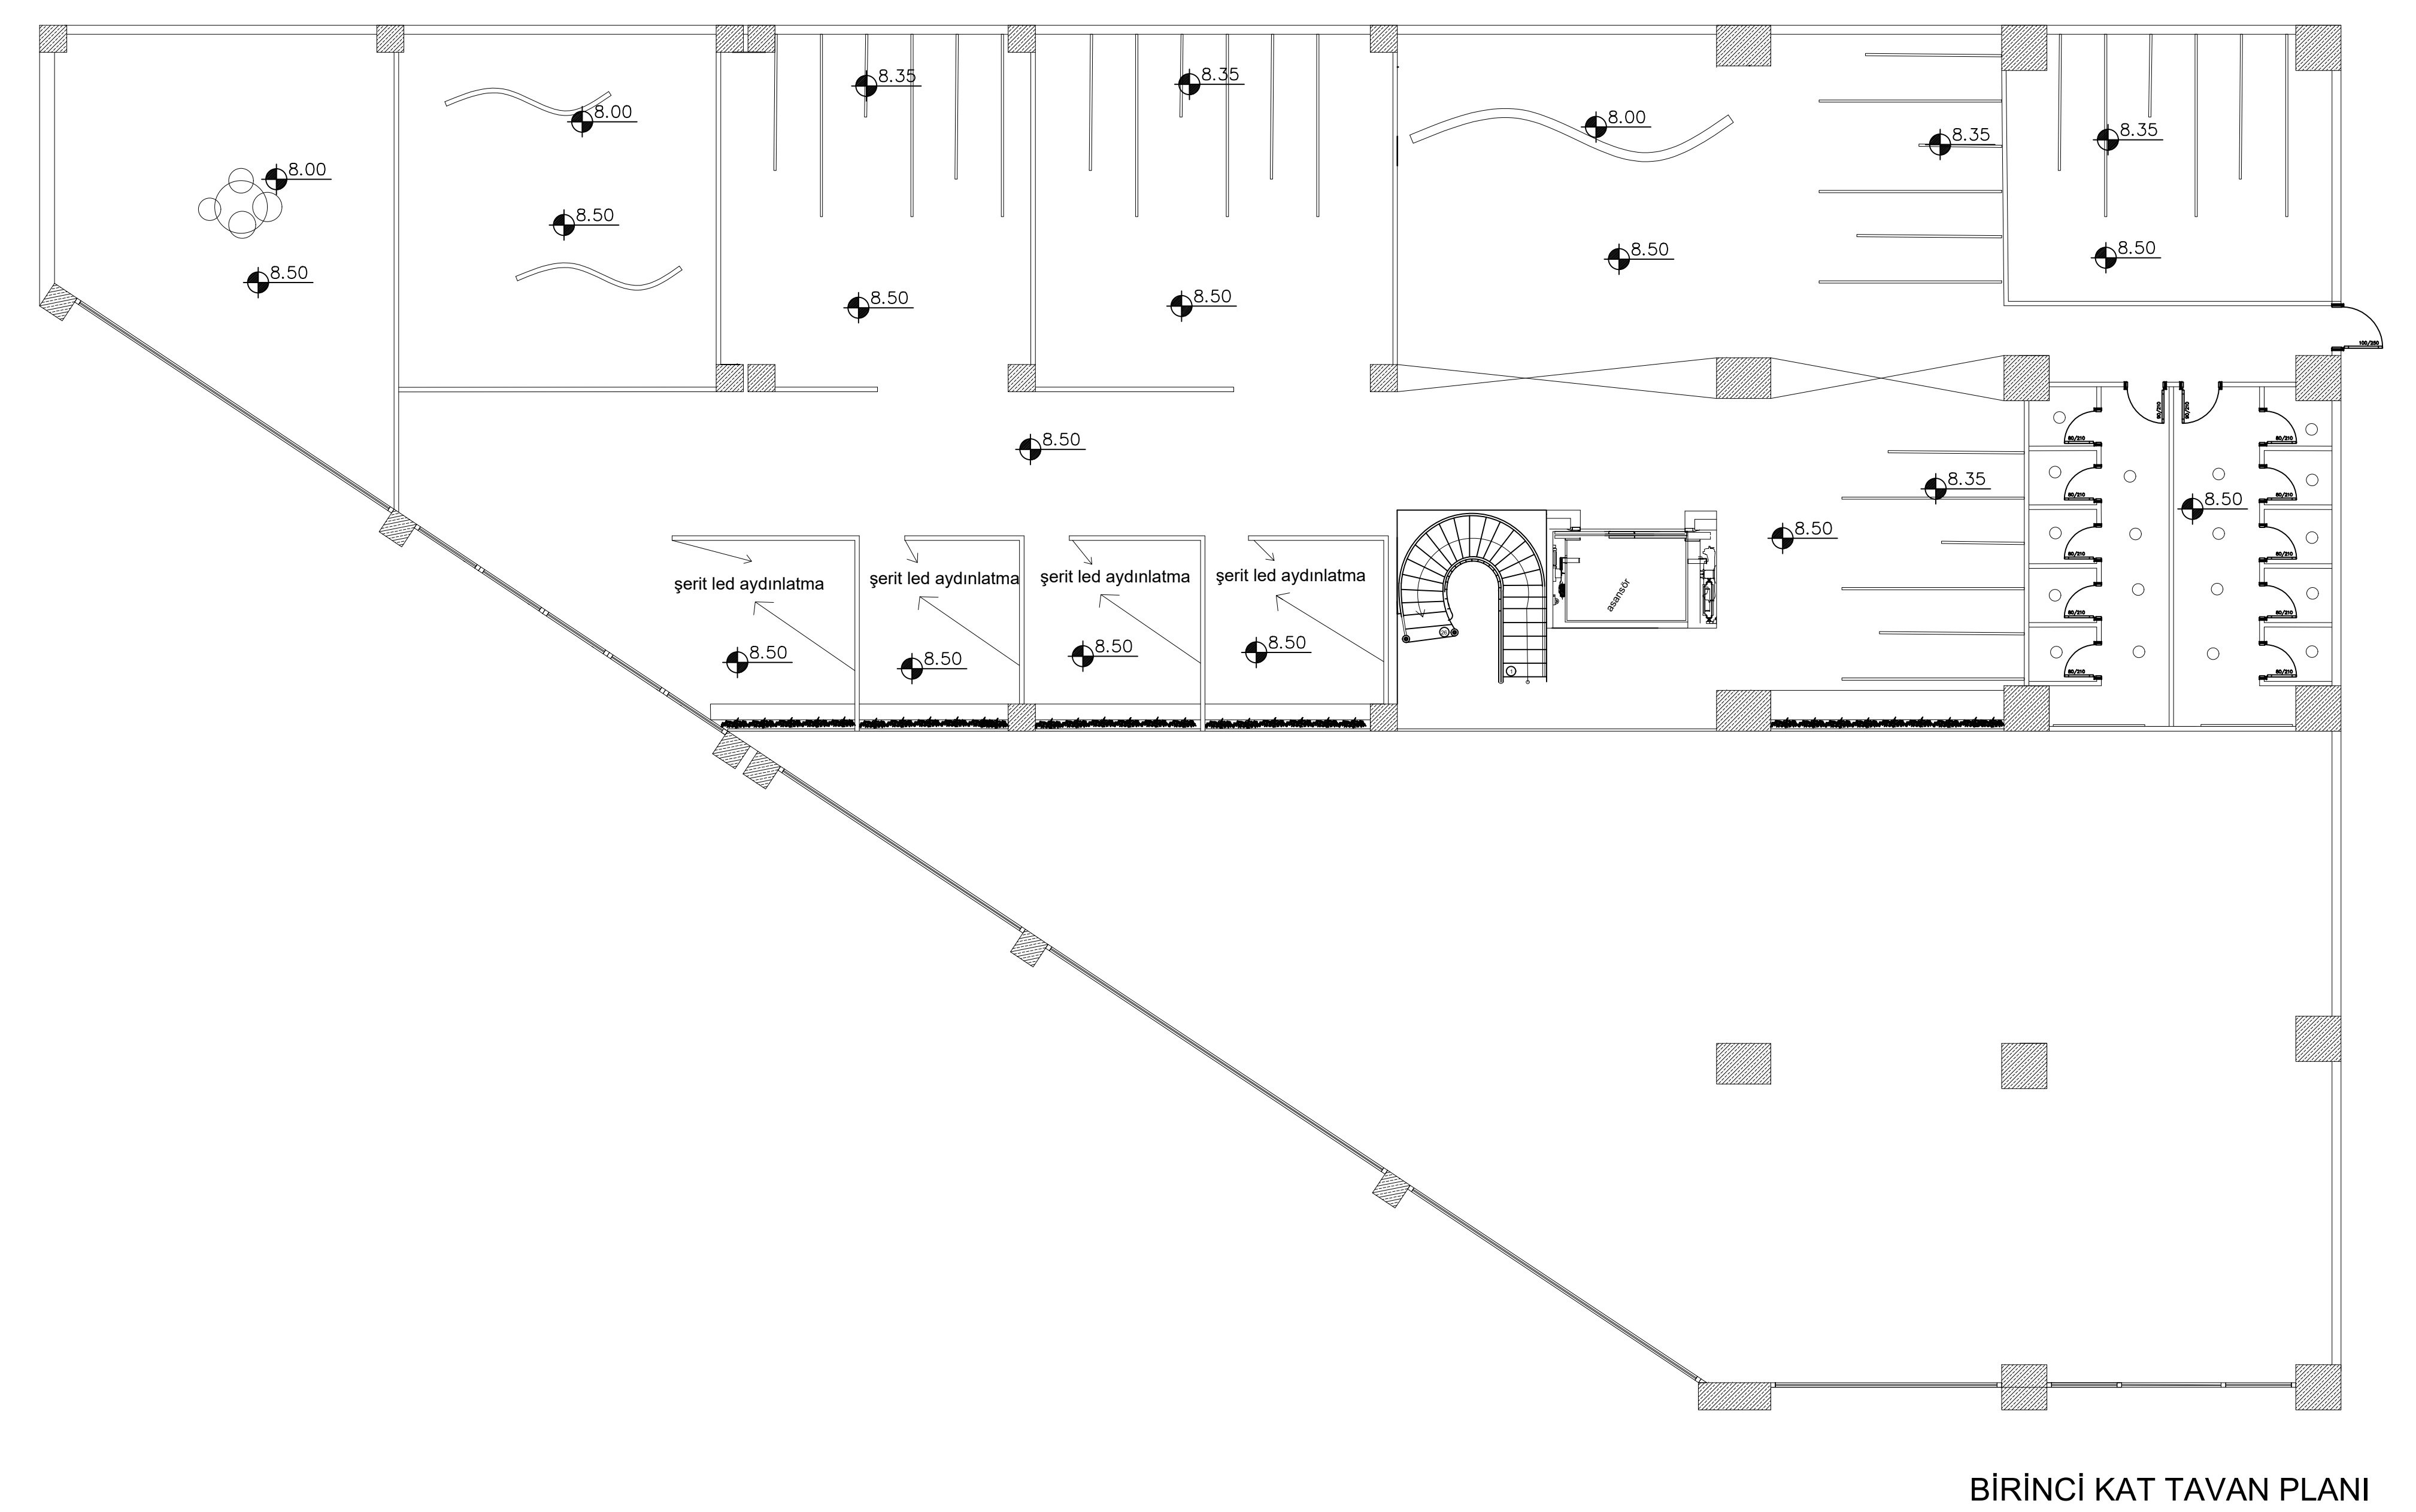

BİRİNCİ KAT TAVAN PLANI