



1. KAT DÖŞEME PLANI 1/100

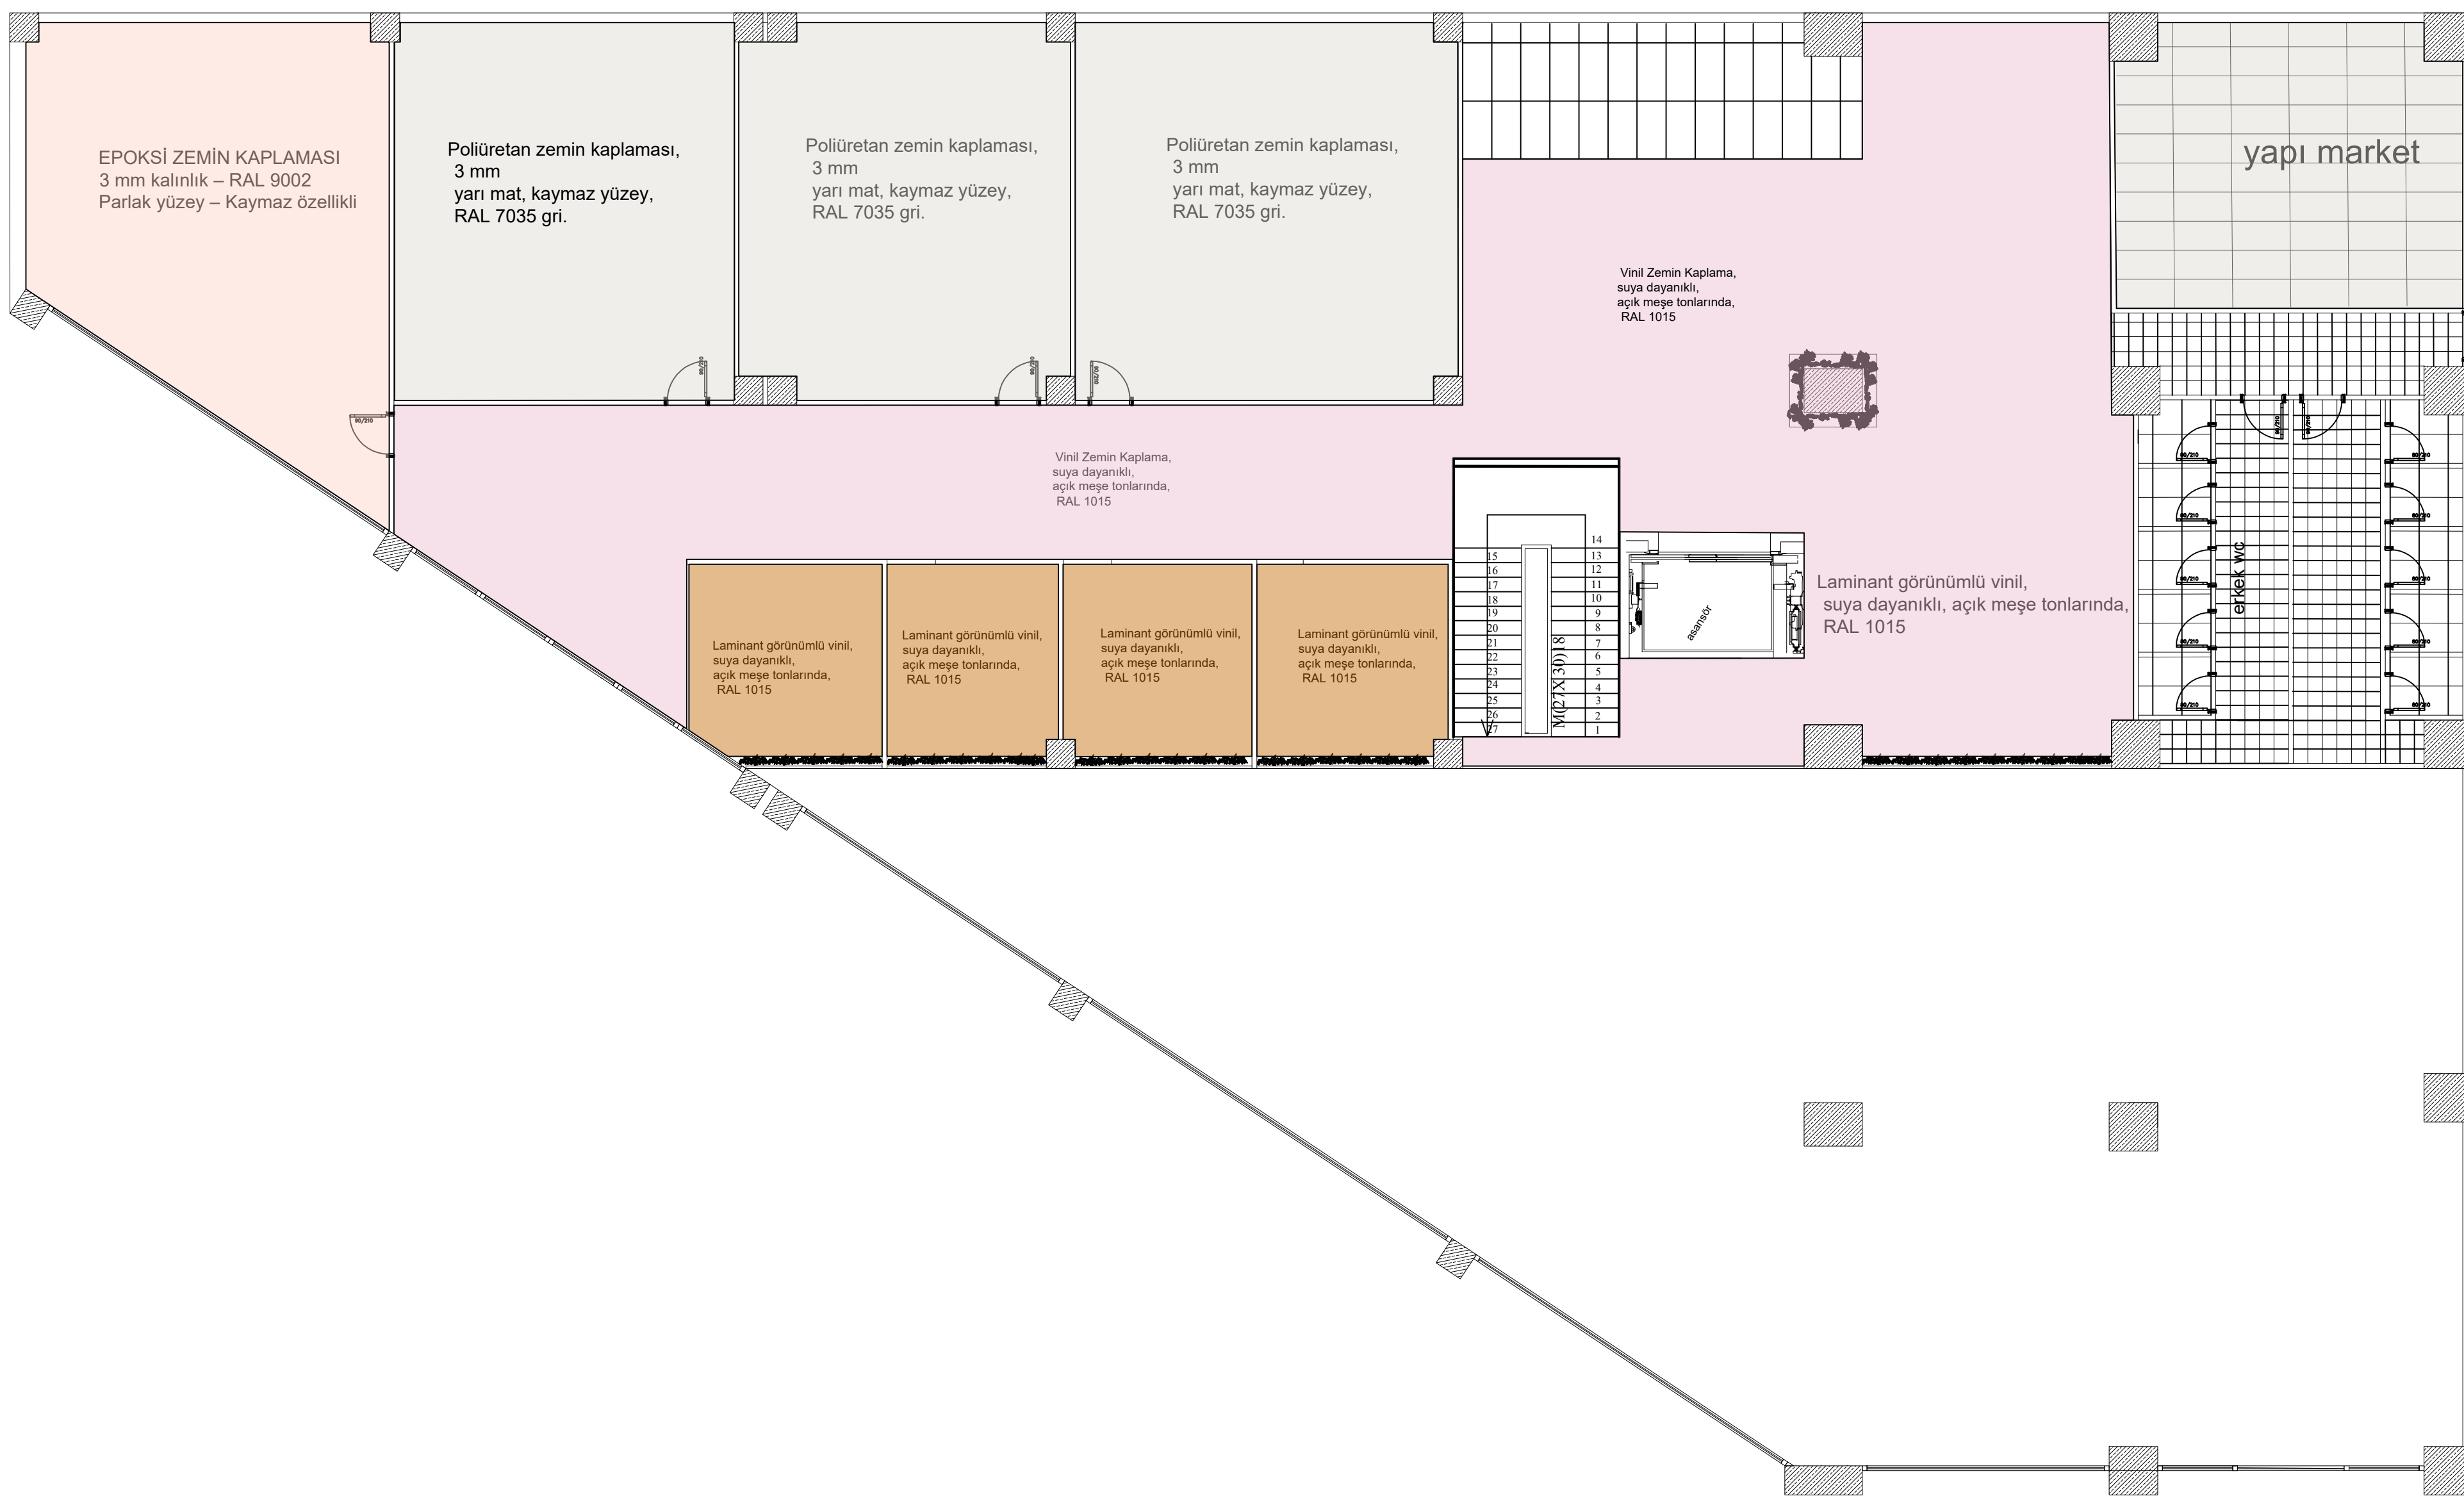

2. KAT DÖŞEME PLANI 1/100

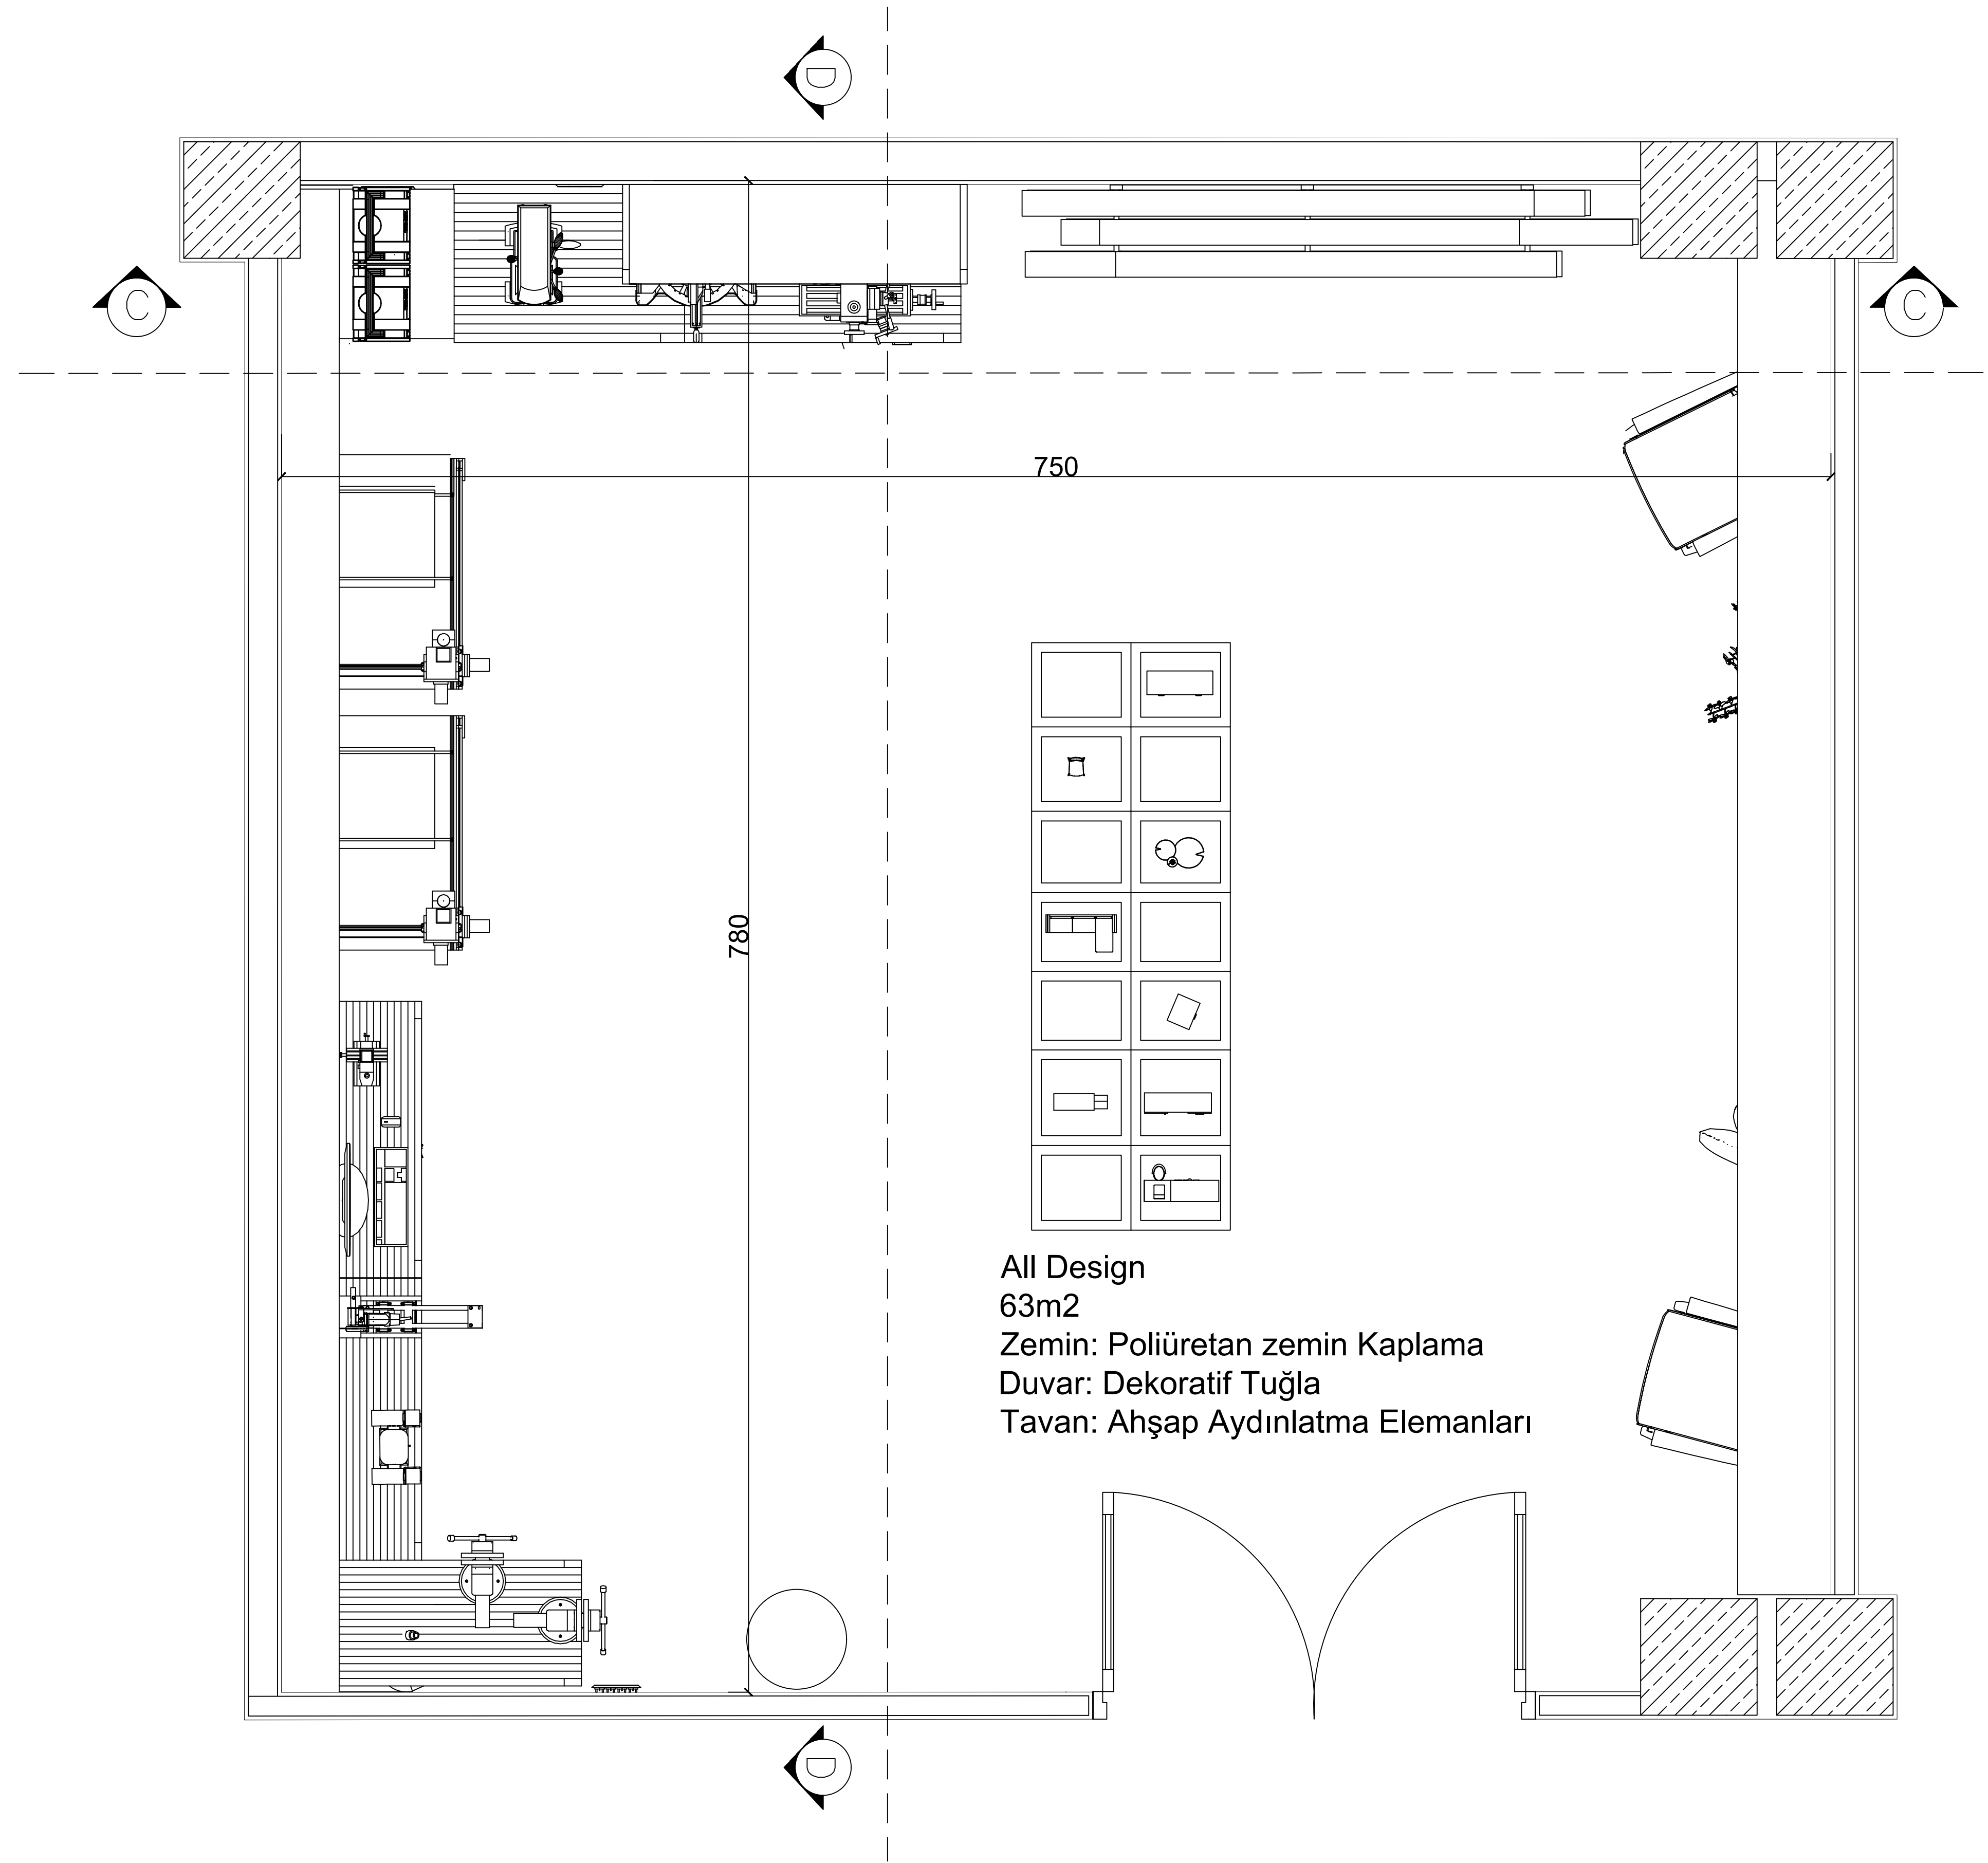

All Design
63m2
Zemin: Poliüretan zemin Kaplama
Duvar: Dekoratif Tuğla
Tavan: Ahşap Aydınlatma Elemanları

ÖZEL ALAN YERLEŞİM PLANI 1/20