



ANTALYA BELEK ÜNİVERSİTESİ
SANAT VE TASARIM FAKÜLTESİ - İÇMİMARLIK VE ÇEVRE TASARIMI BÖLÜMÜ

Endüstriyel Loft Konseptli Mobilya Tasarım ve Üretim Atölyesi – Aksu

Projemiz, Antalya'nın gelişmekte olan ve üretim potansiyeli taşıyan Aksu bölgesinde konumlanan bir mobilya tasarım ve üretim atölyesini konu alır. Tasarım süreci; işlevsellik, üretim verimliliği ve estetik değerleri harmanlayan endüstriyel loft konsepti çerçevesinde ele alınmıştır.

Tasarımın çıkış noktasında, atölye kullanımına uygun esnek planlama, yüksek hacim, doğal aydınlatma ve şeffaflık ilkeleri belirleyici olmuştur. Mekân, yalnızca üretimin gerçekleştiği bir alan değil; aynı zamanda tasarım süreçlerinin, fikir alışverişlerinin, hatta sergilemenin de bir parçası olacak şekilde kurgulanmıştır. Bu anlamda tasarım – üretim – sergileme üçgeni, mekânsal organizasyonun temelini oluşturur.

Endüstriyel loft estetiğinin ruhunu yansıtan açık strüktür sistemleri, brüt beton yüzeyler, çelik taşıyıcı elemanlar ve geniş açıklıklara sahip cam cepheler, hem mimari kimliğe karakter kazandırmakta hem de atölye ruhuna uygun bir atmosfer yaratmaktadır. Yüksek tavanlar ve açıklıklar, hem üretim makinelerinin hem de ham madde dolaşımının rahatça gerçekleşmesini sağlarken, kullanıcıya ferah bir çalışma ortamı sunar.

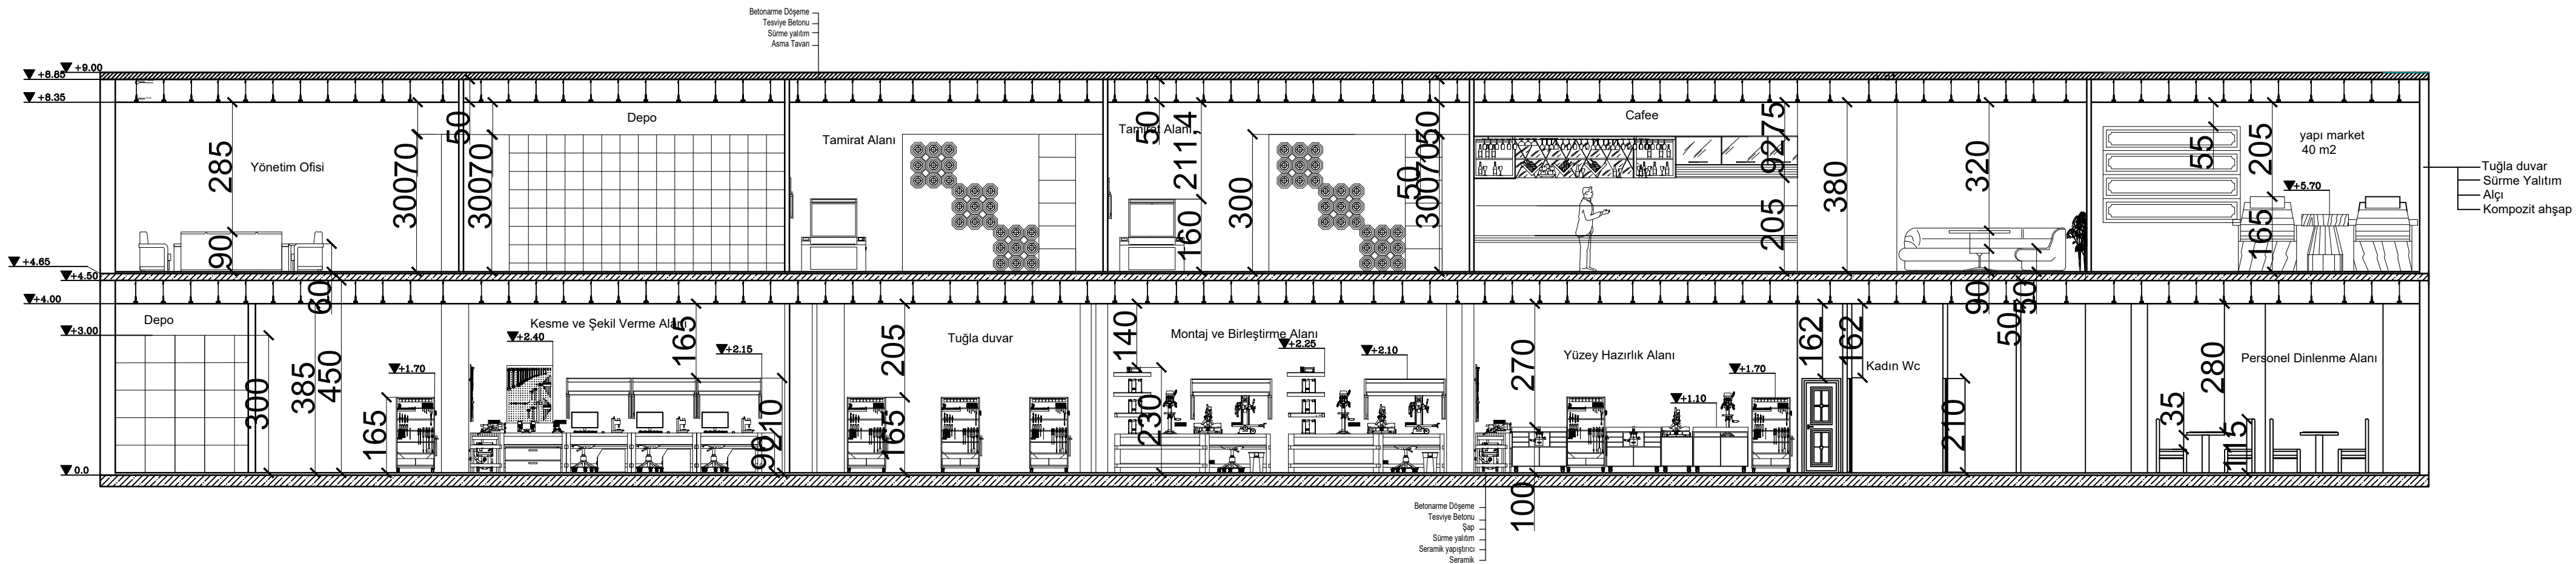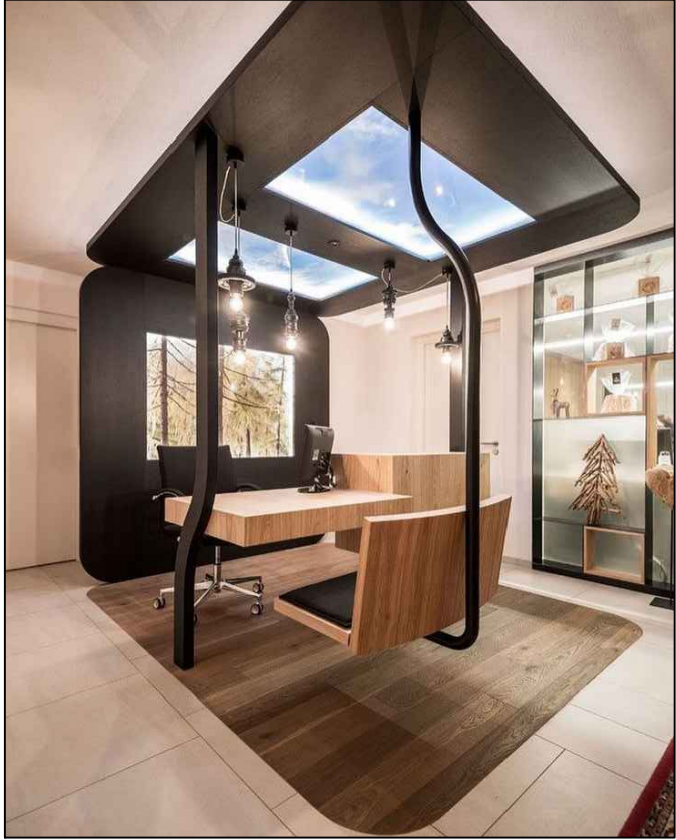


A-A KESİT 1/100




GÖRÜNÜŞ 1

DIŞ CEPHE GÖRÜNÜŞ 1 1/100

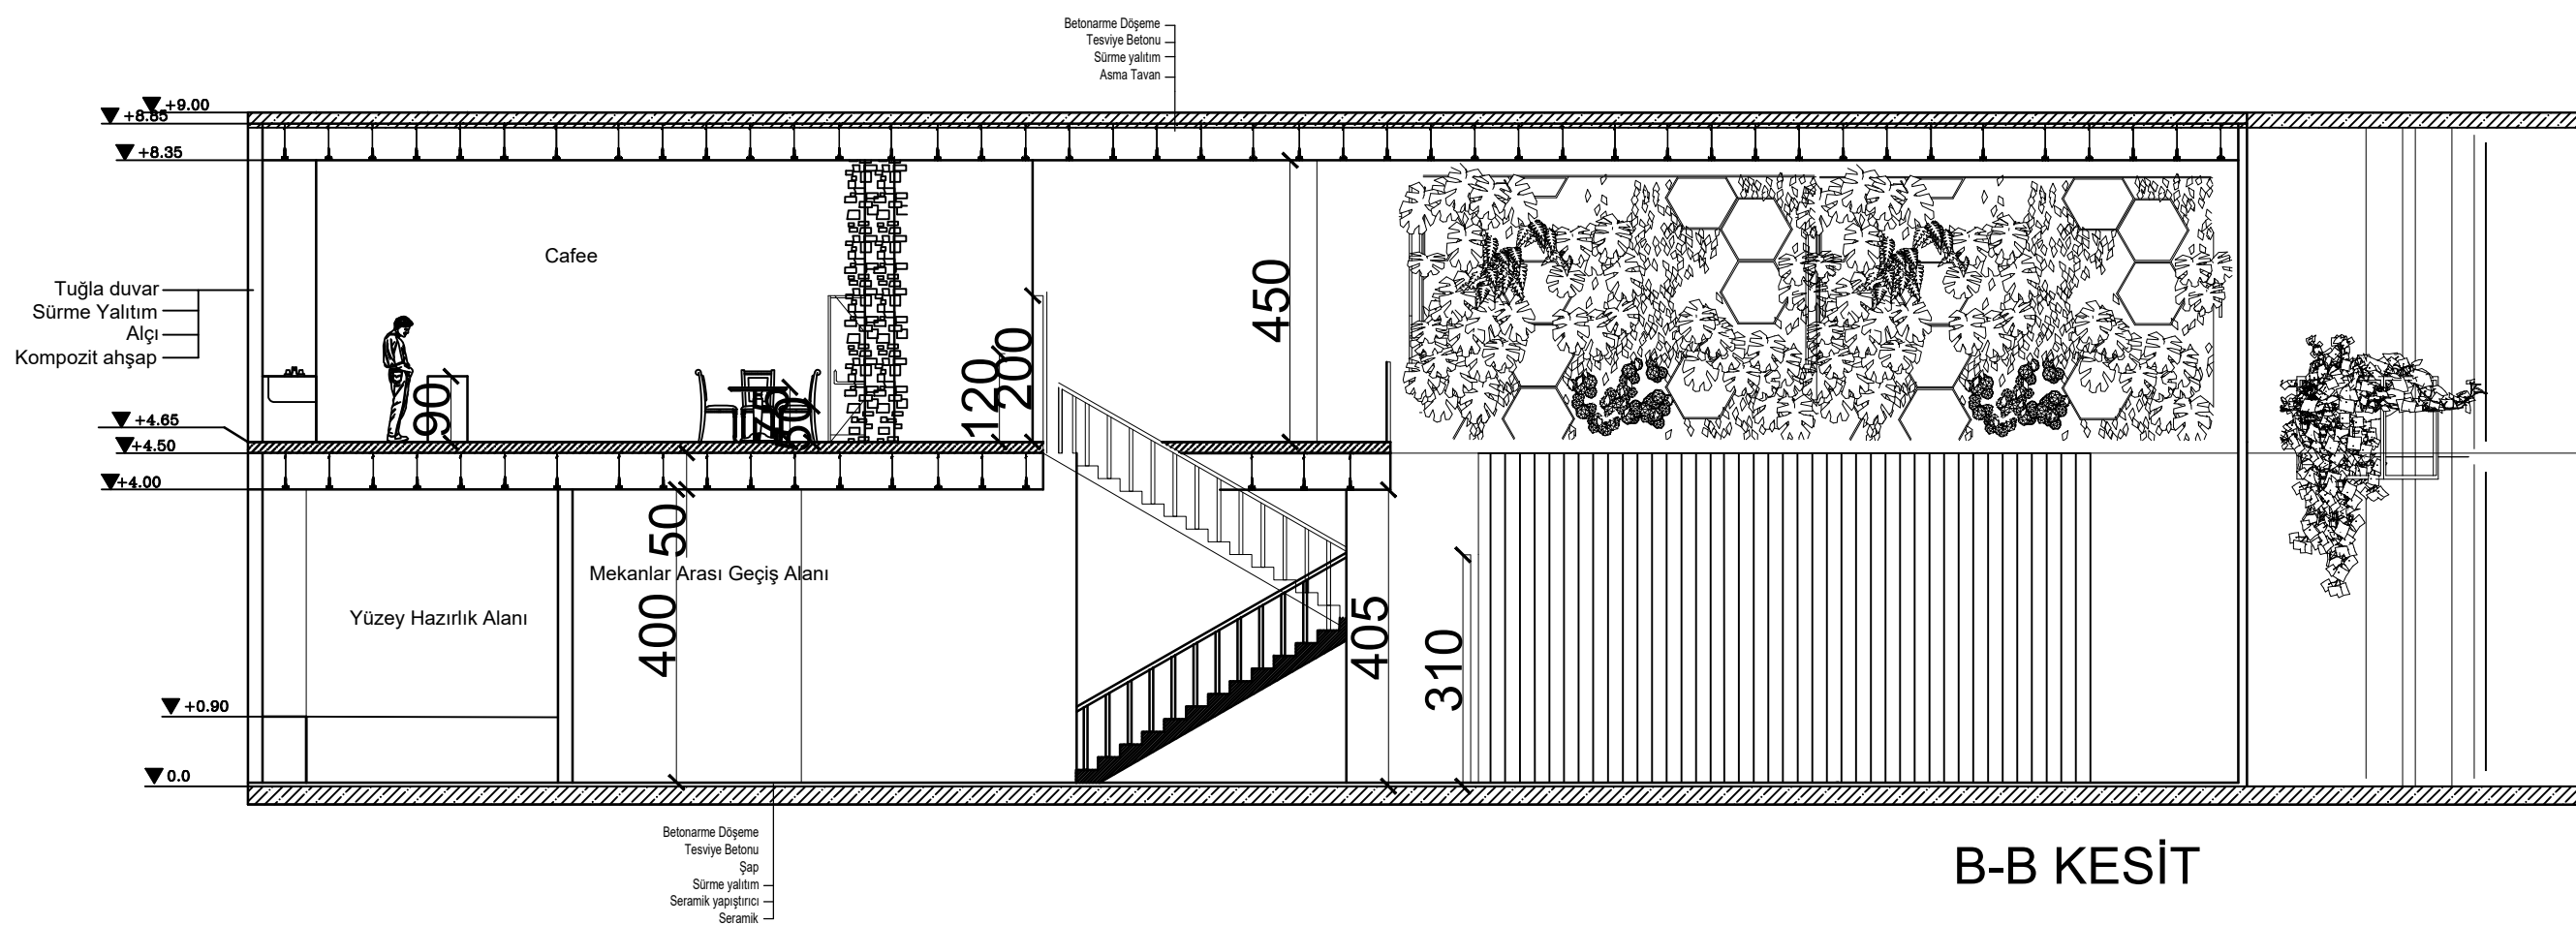

B-B KESİT

B-B KESİT 1/100

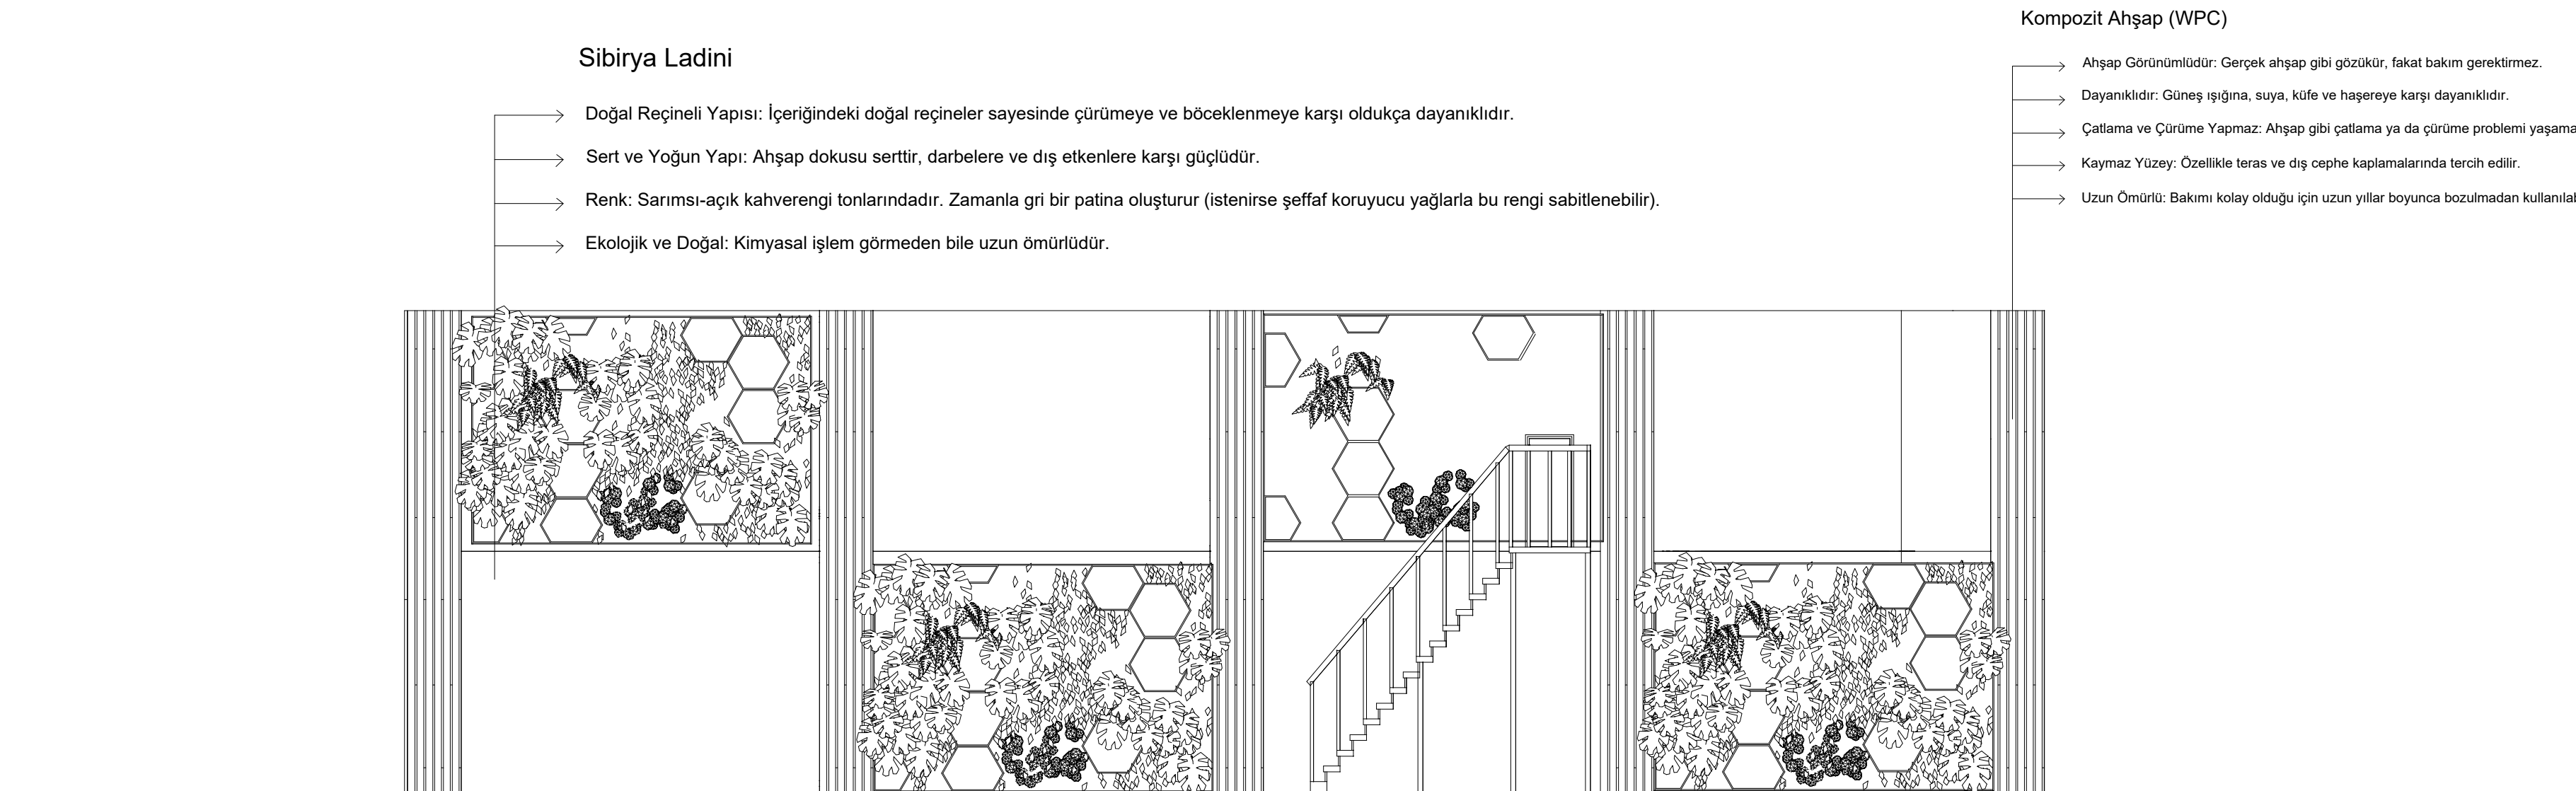

DIŞ CEPHE GÖRÜNÜŞ 2 1/100