




ANTALYA BELEK ÜNİVERSİTESİ  
SANAT VE TASARIM FAKÜLTESİ - İÇMİMARLIK VE ÇEVRE TASARIMI BÖLÜMÜ

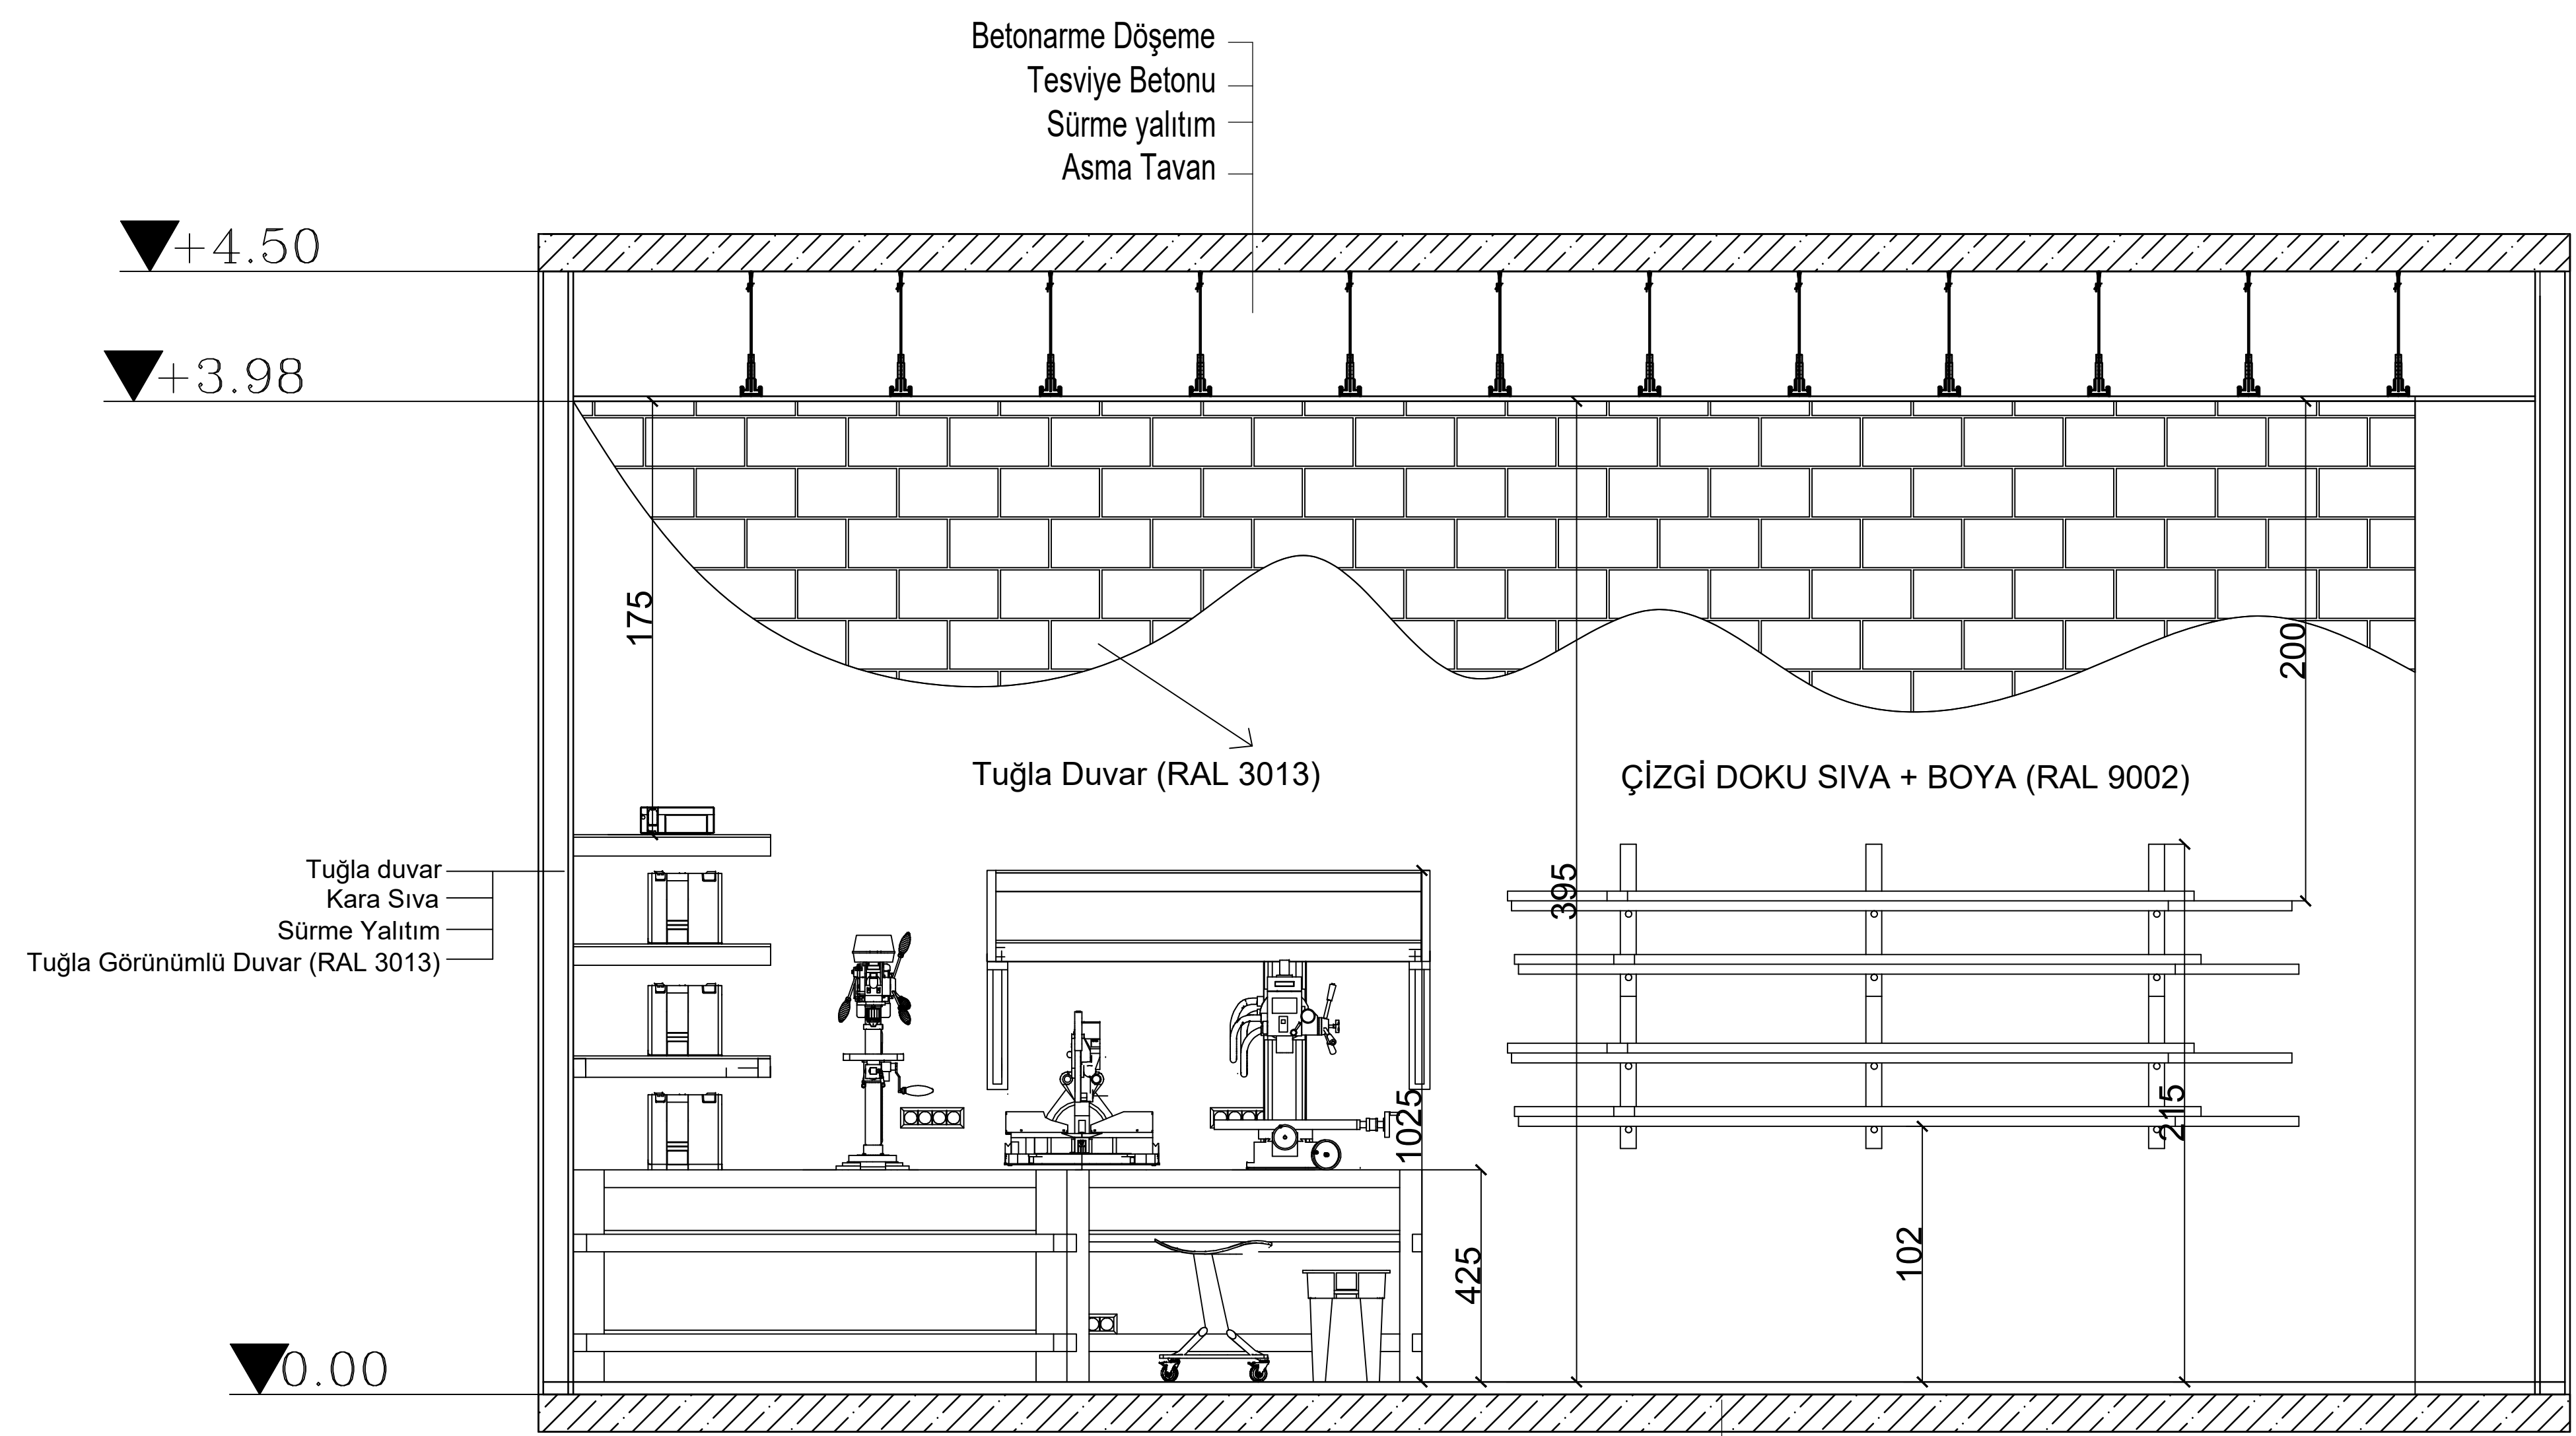


ÖZEL ALAN C-C  
KESİT 1 1/20

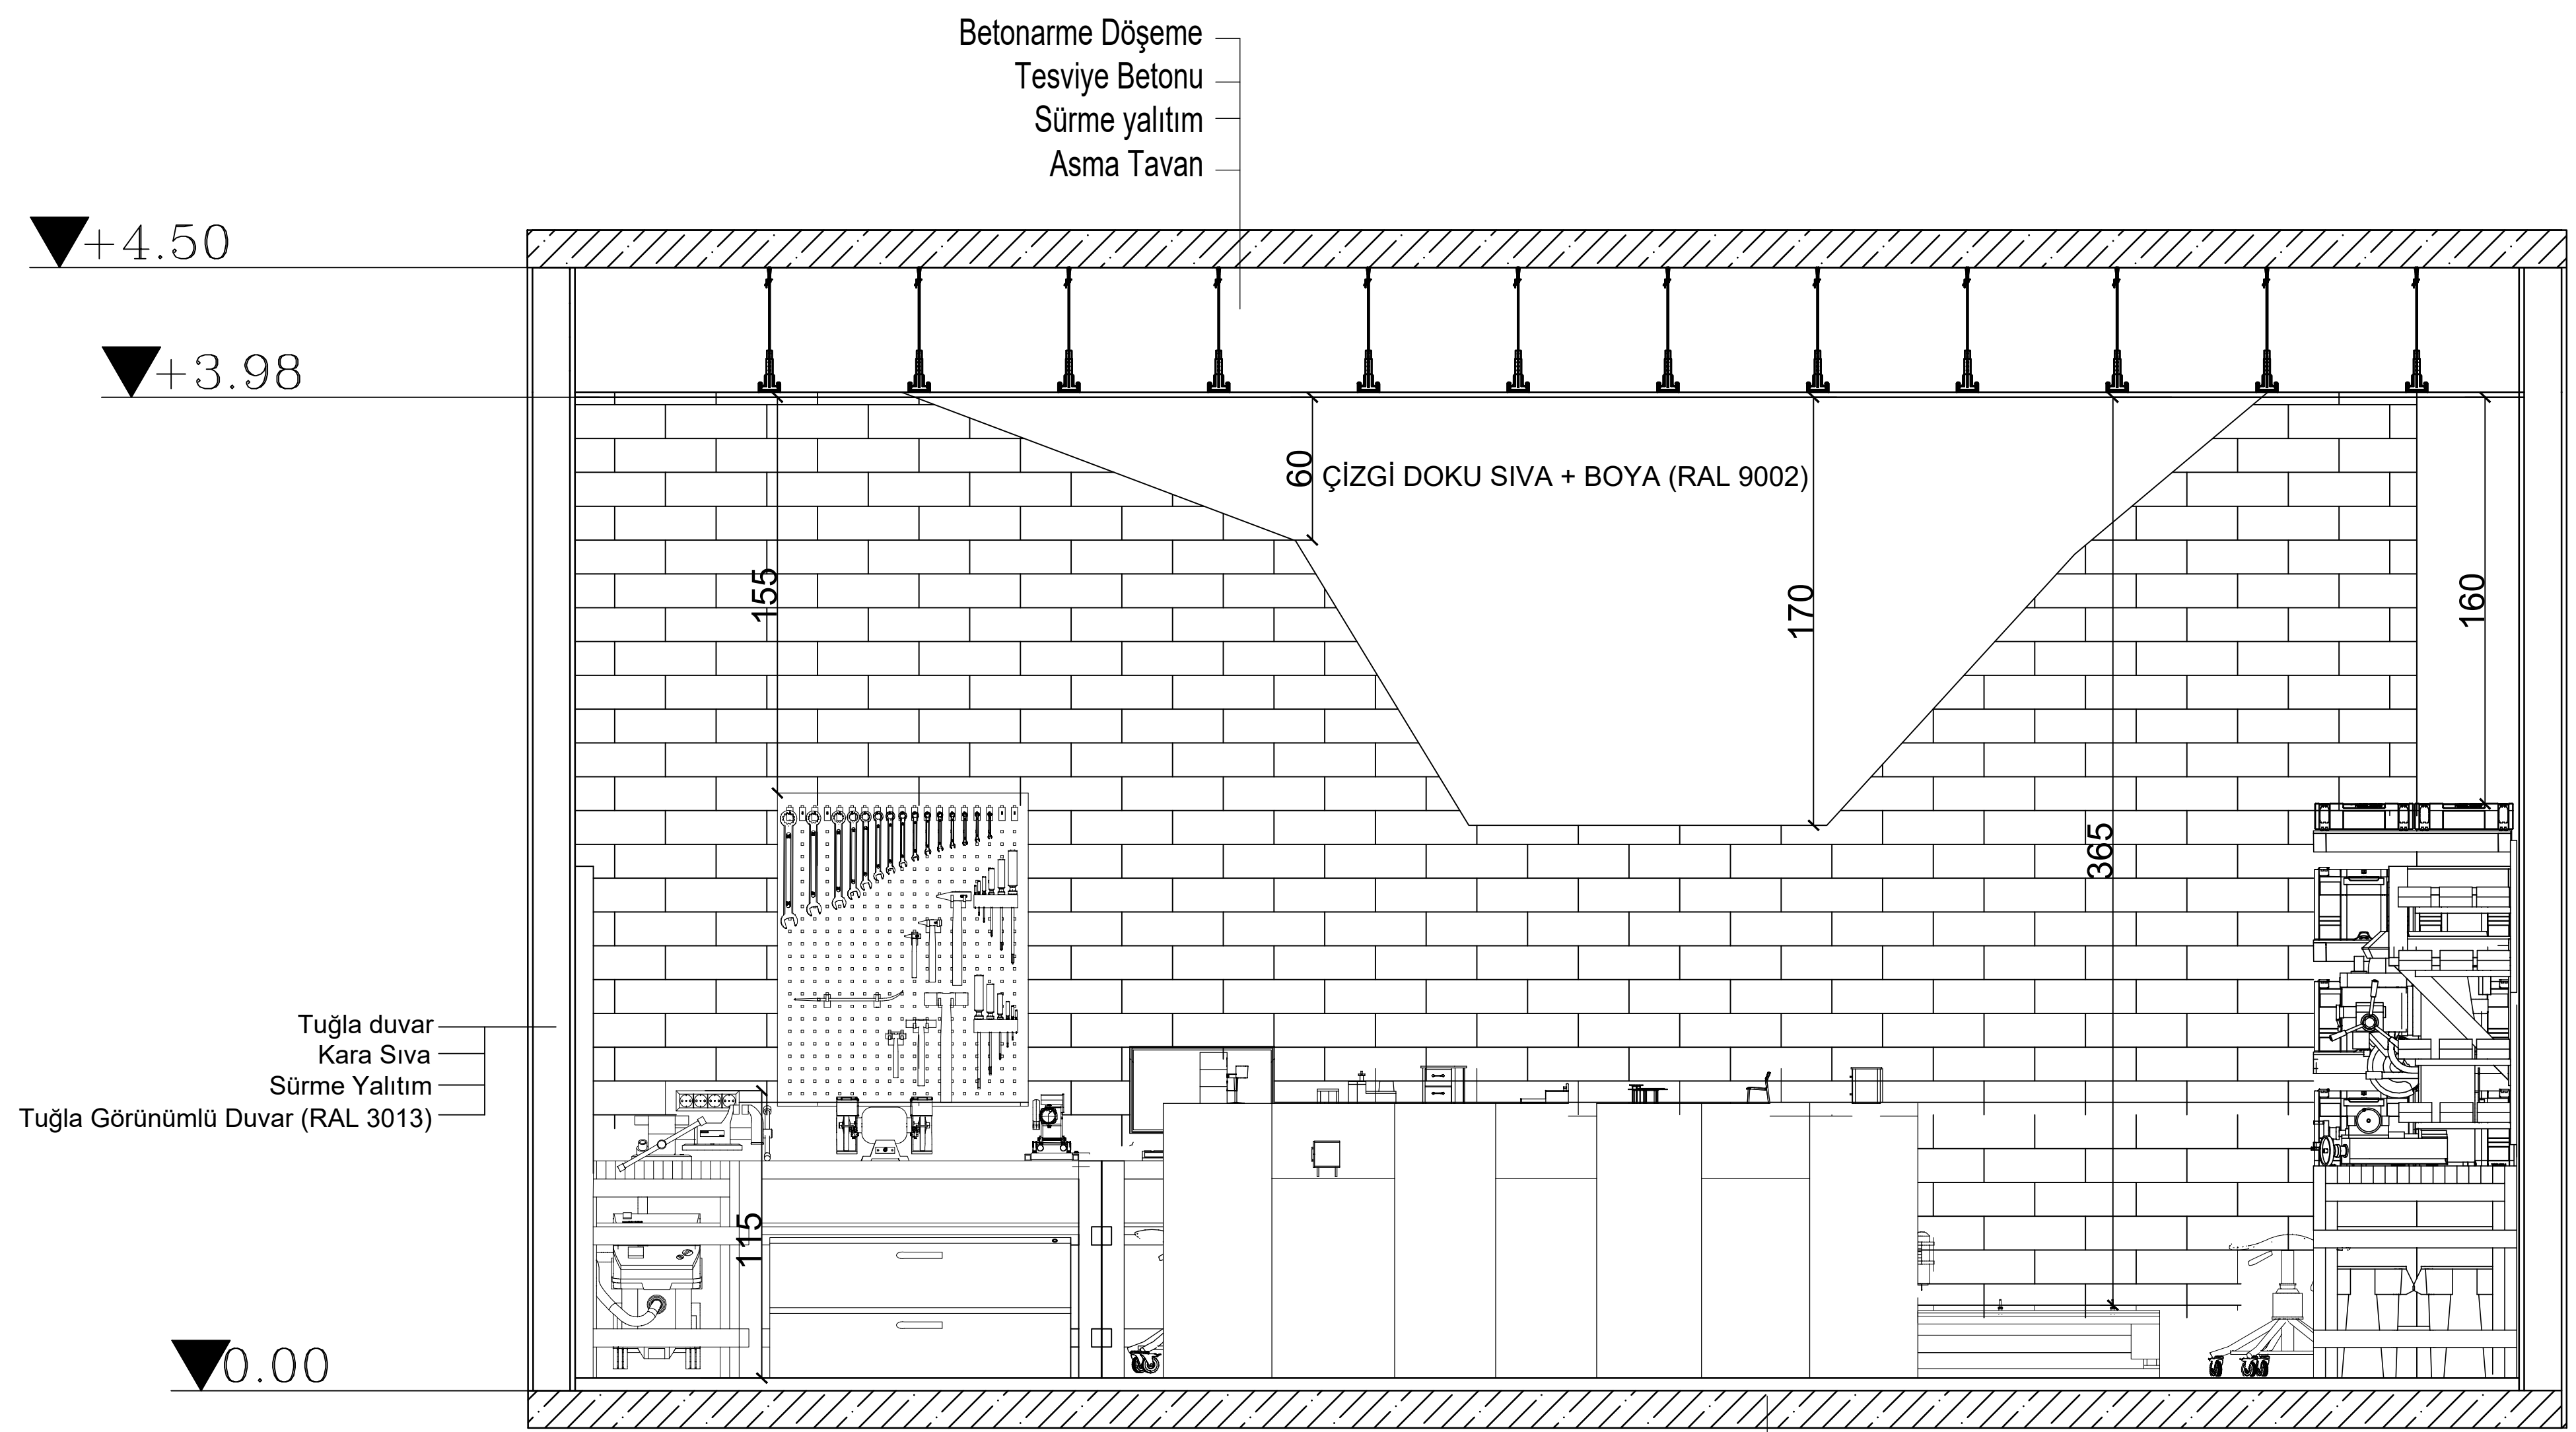


ÖZEL ALAN D-D  
KESİT 2 1/20

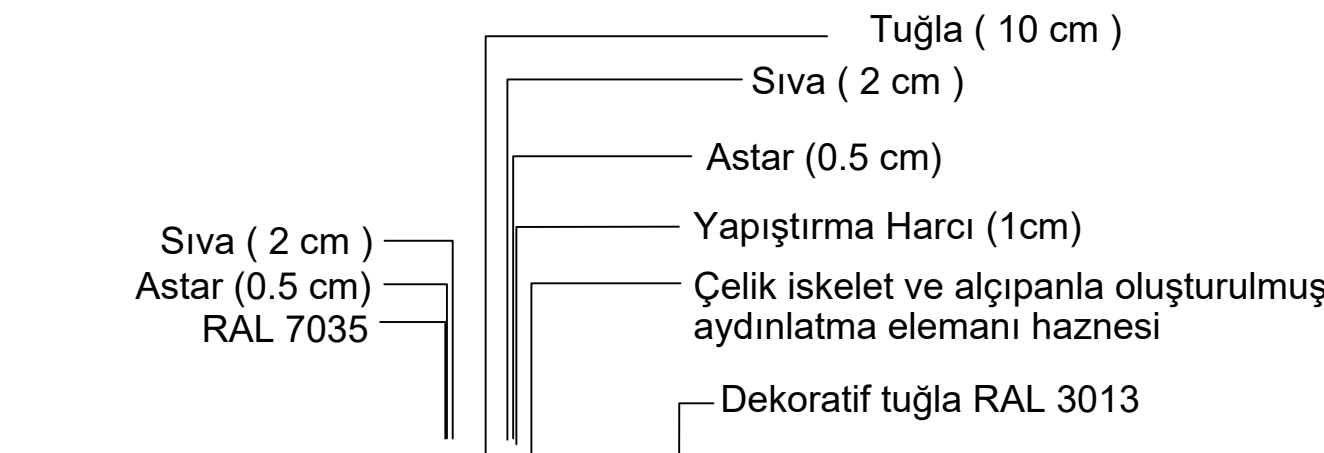


DUVAR DETAY 1/10

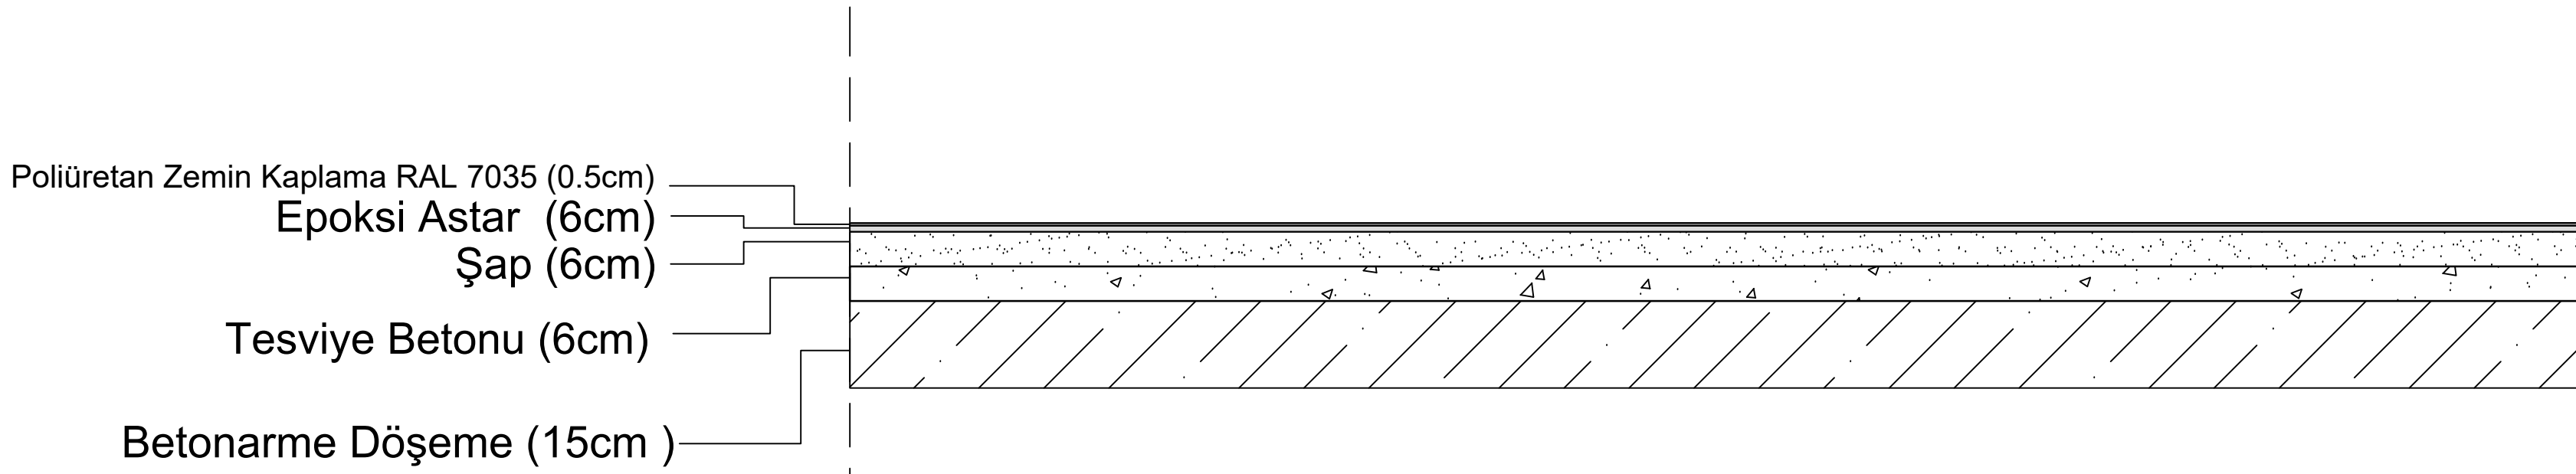



DÖŞEME DETAY 1/10

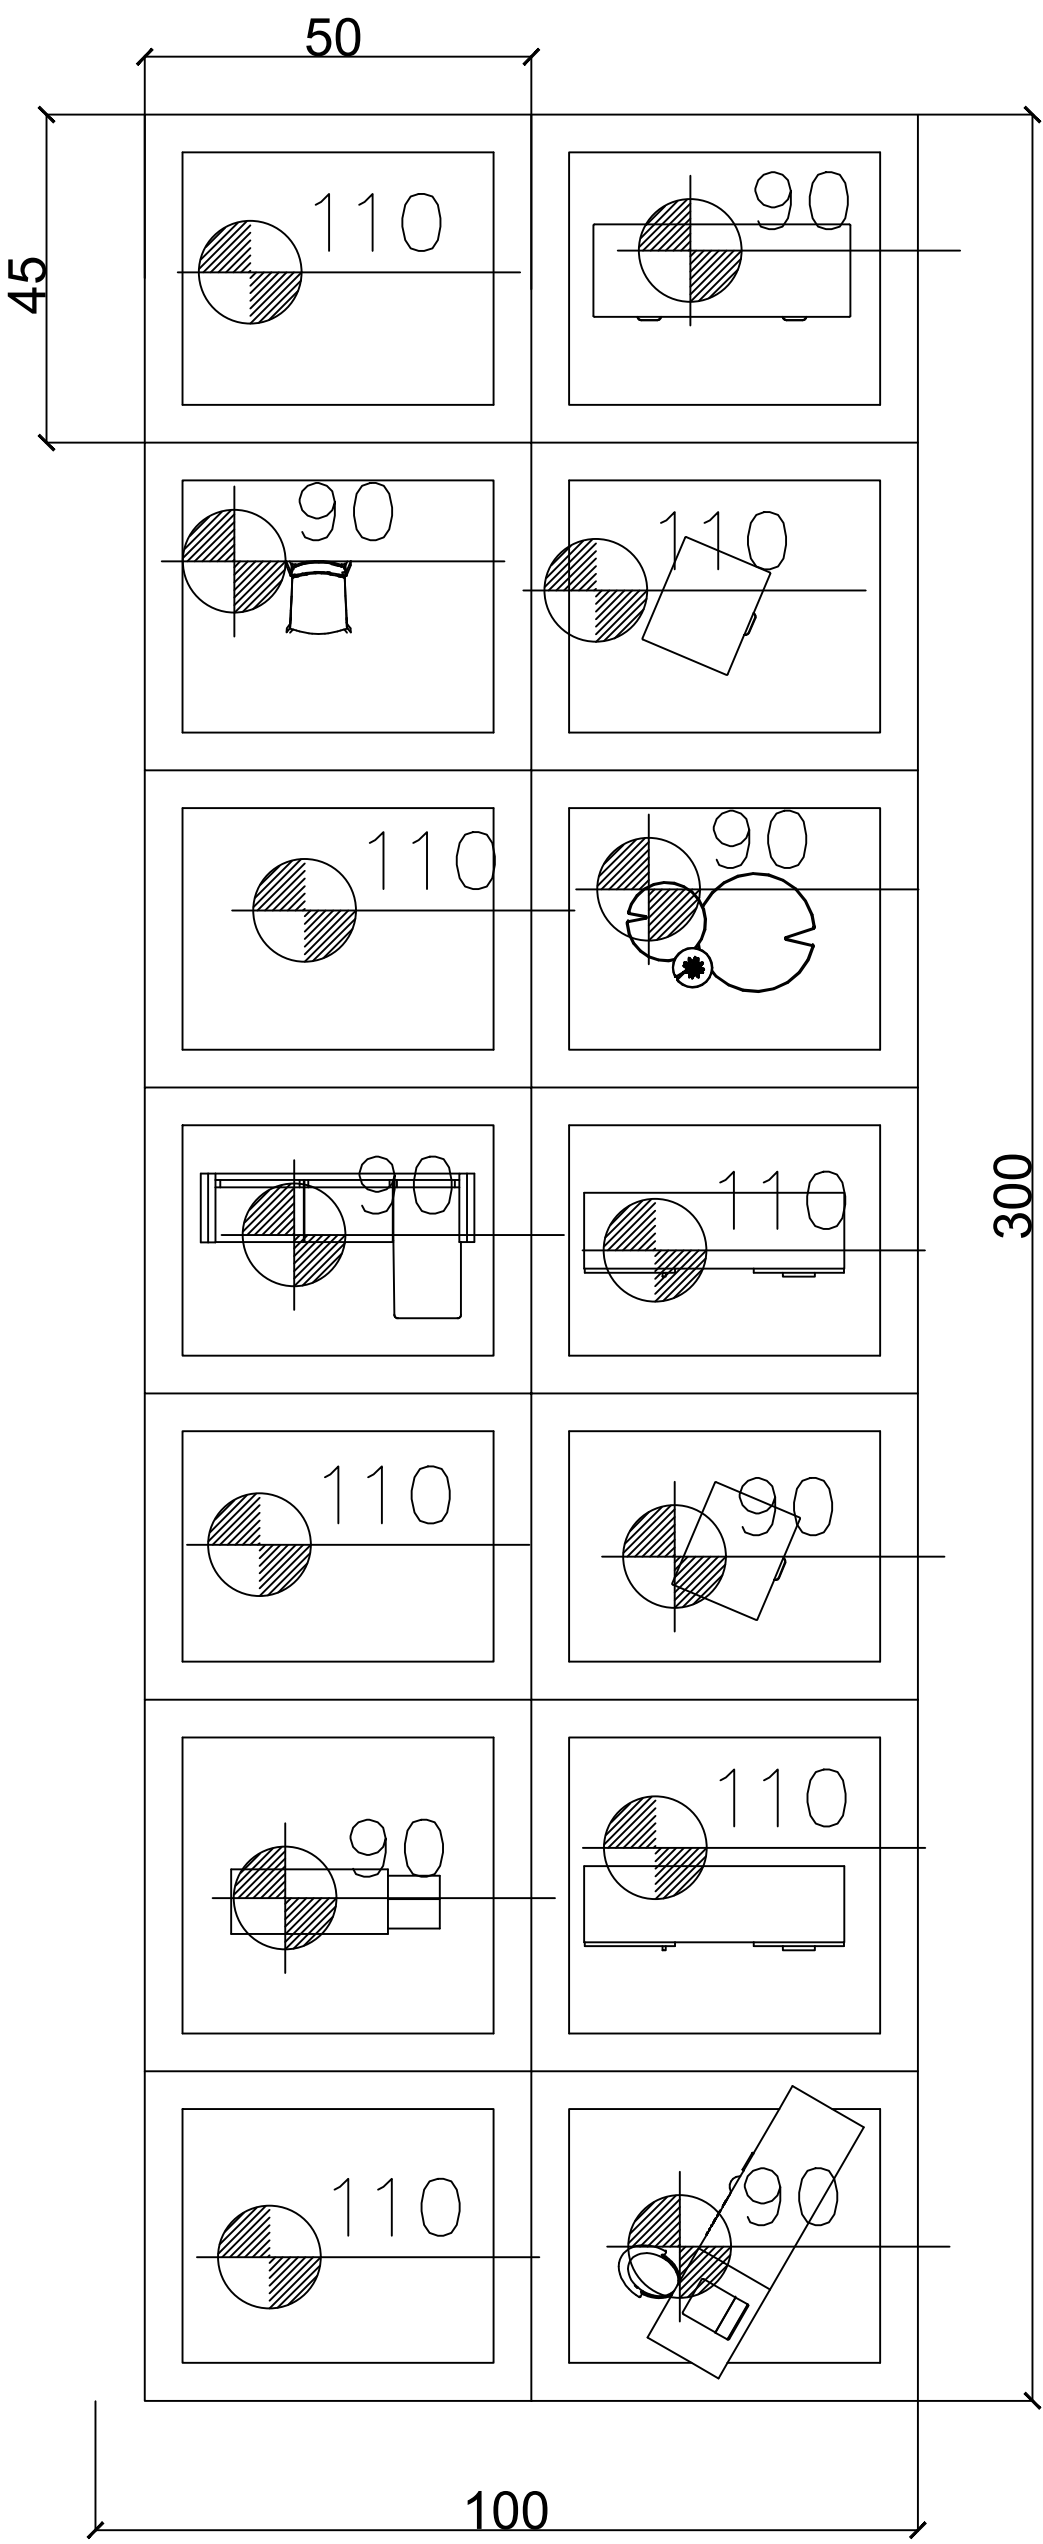

MOBİLYA PLAN 1/10

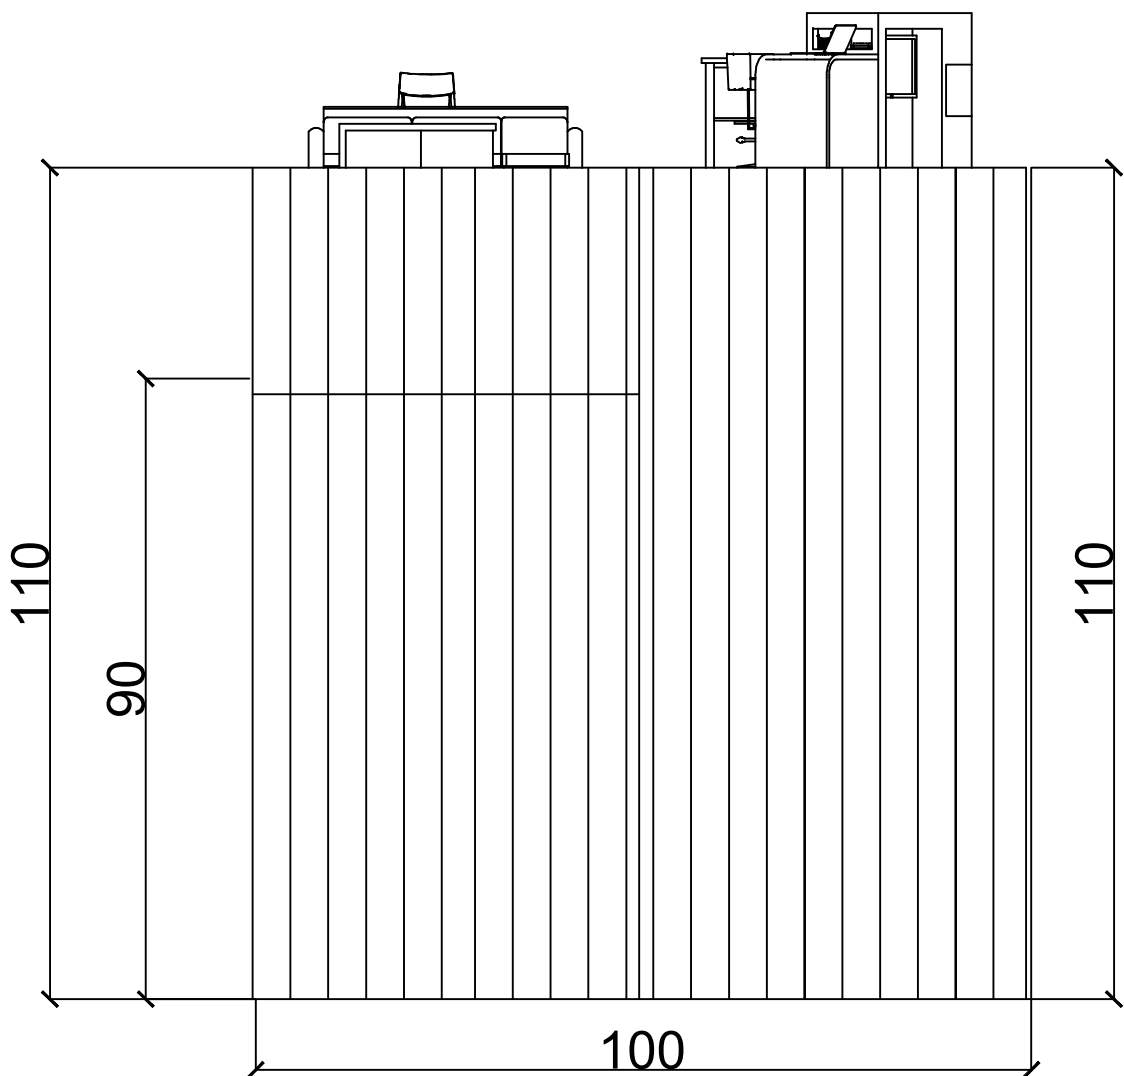

YAN GÖRÜNÜŞ 1/10

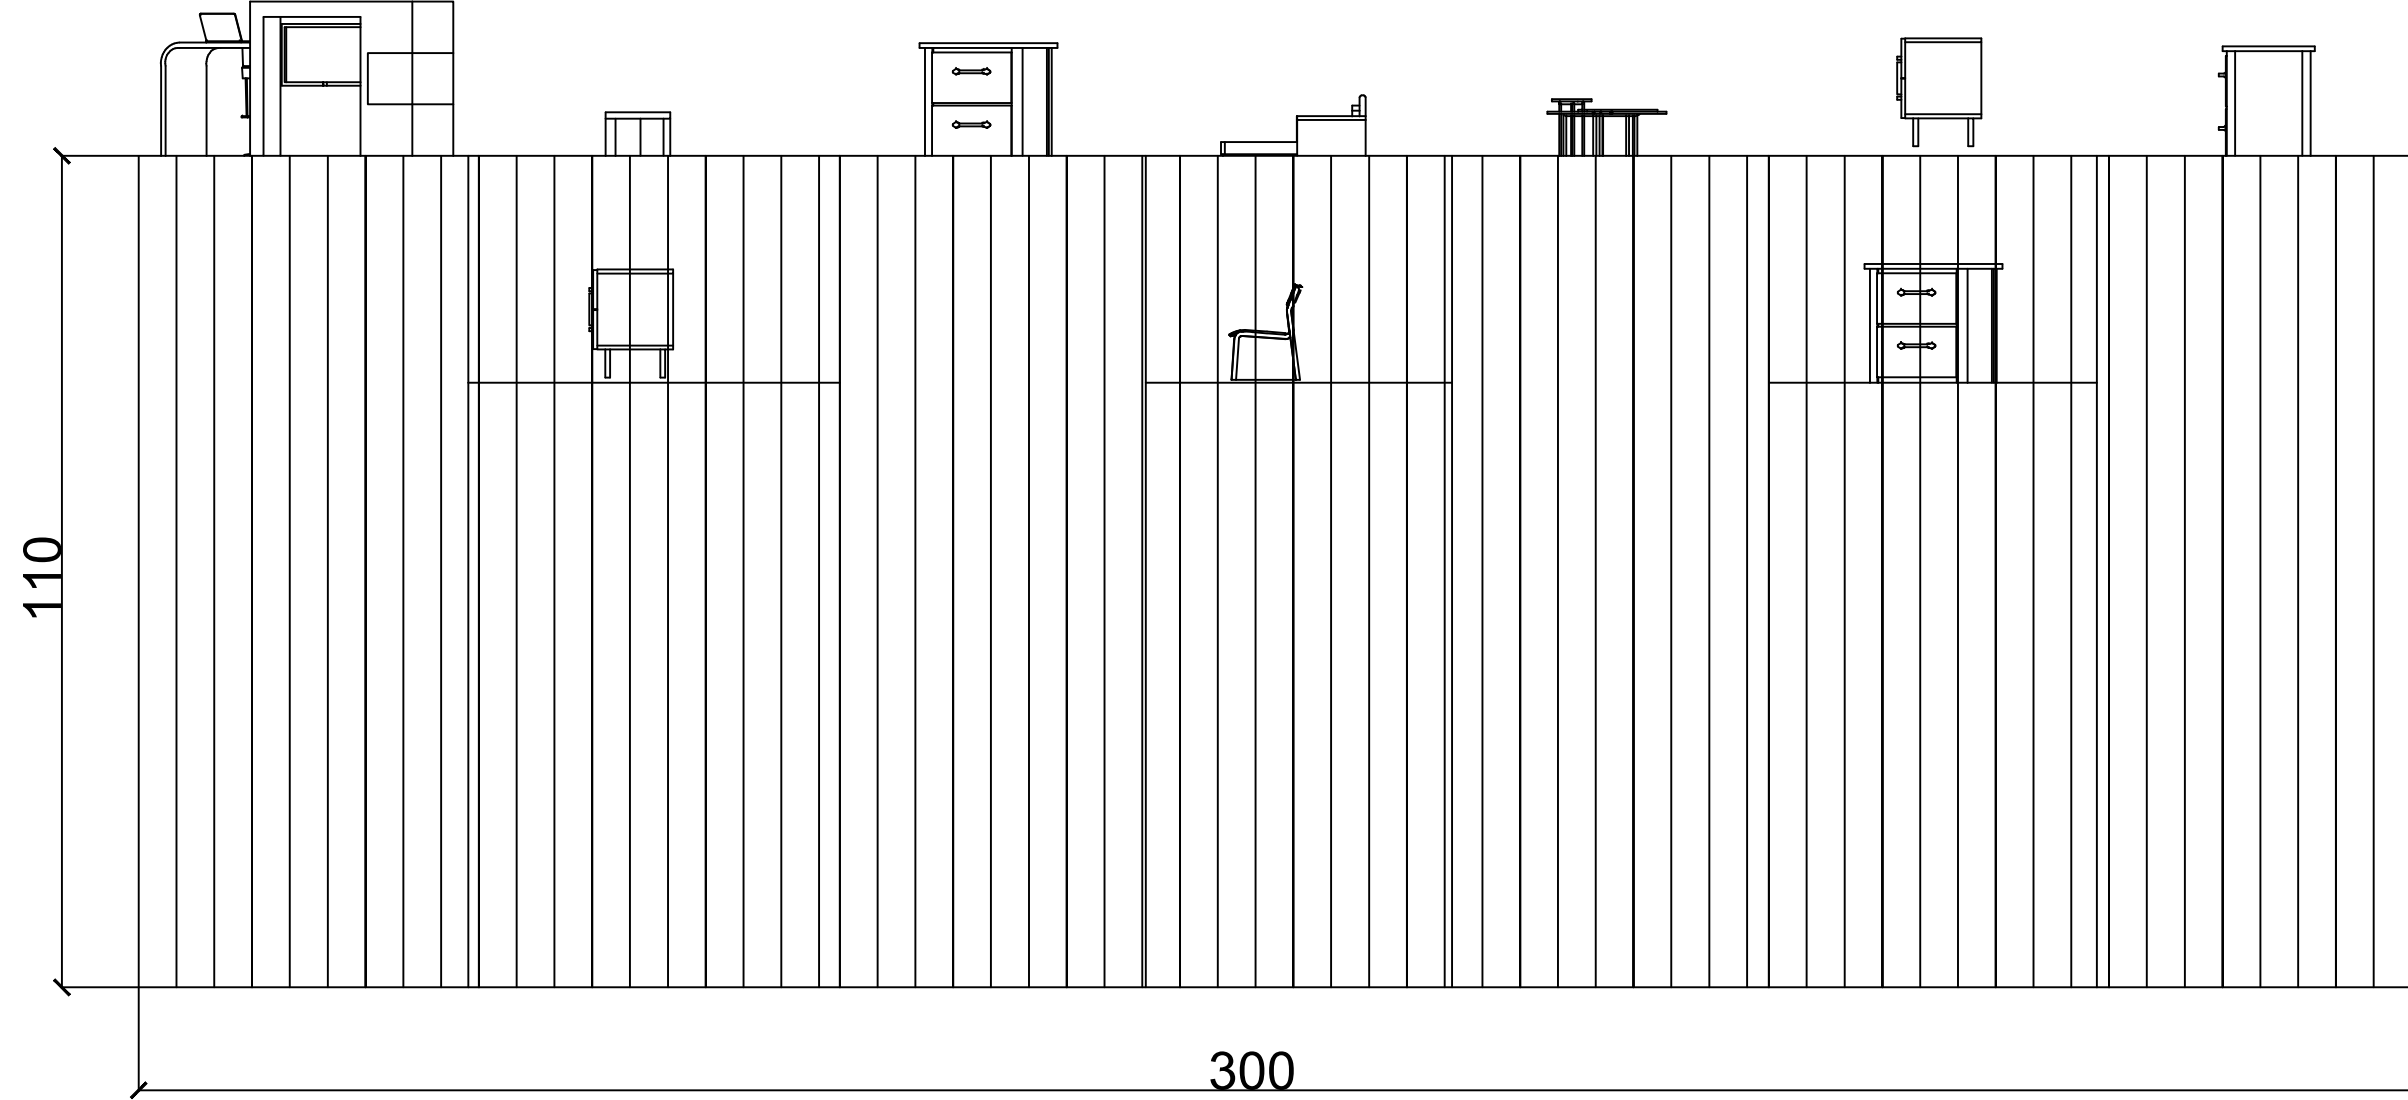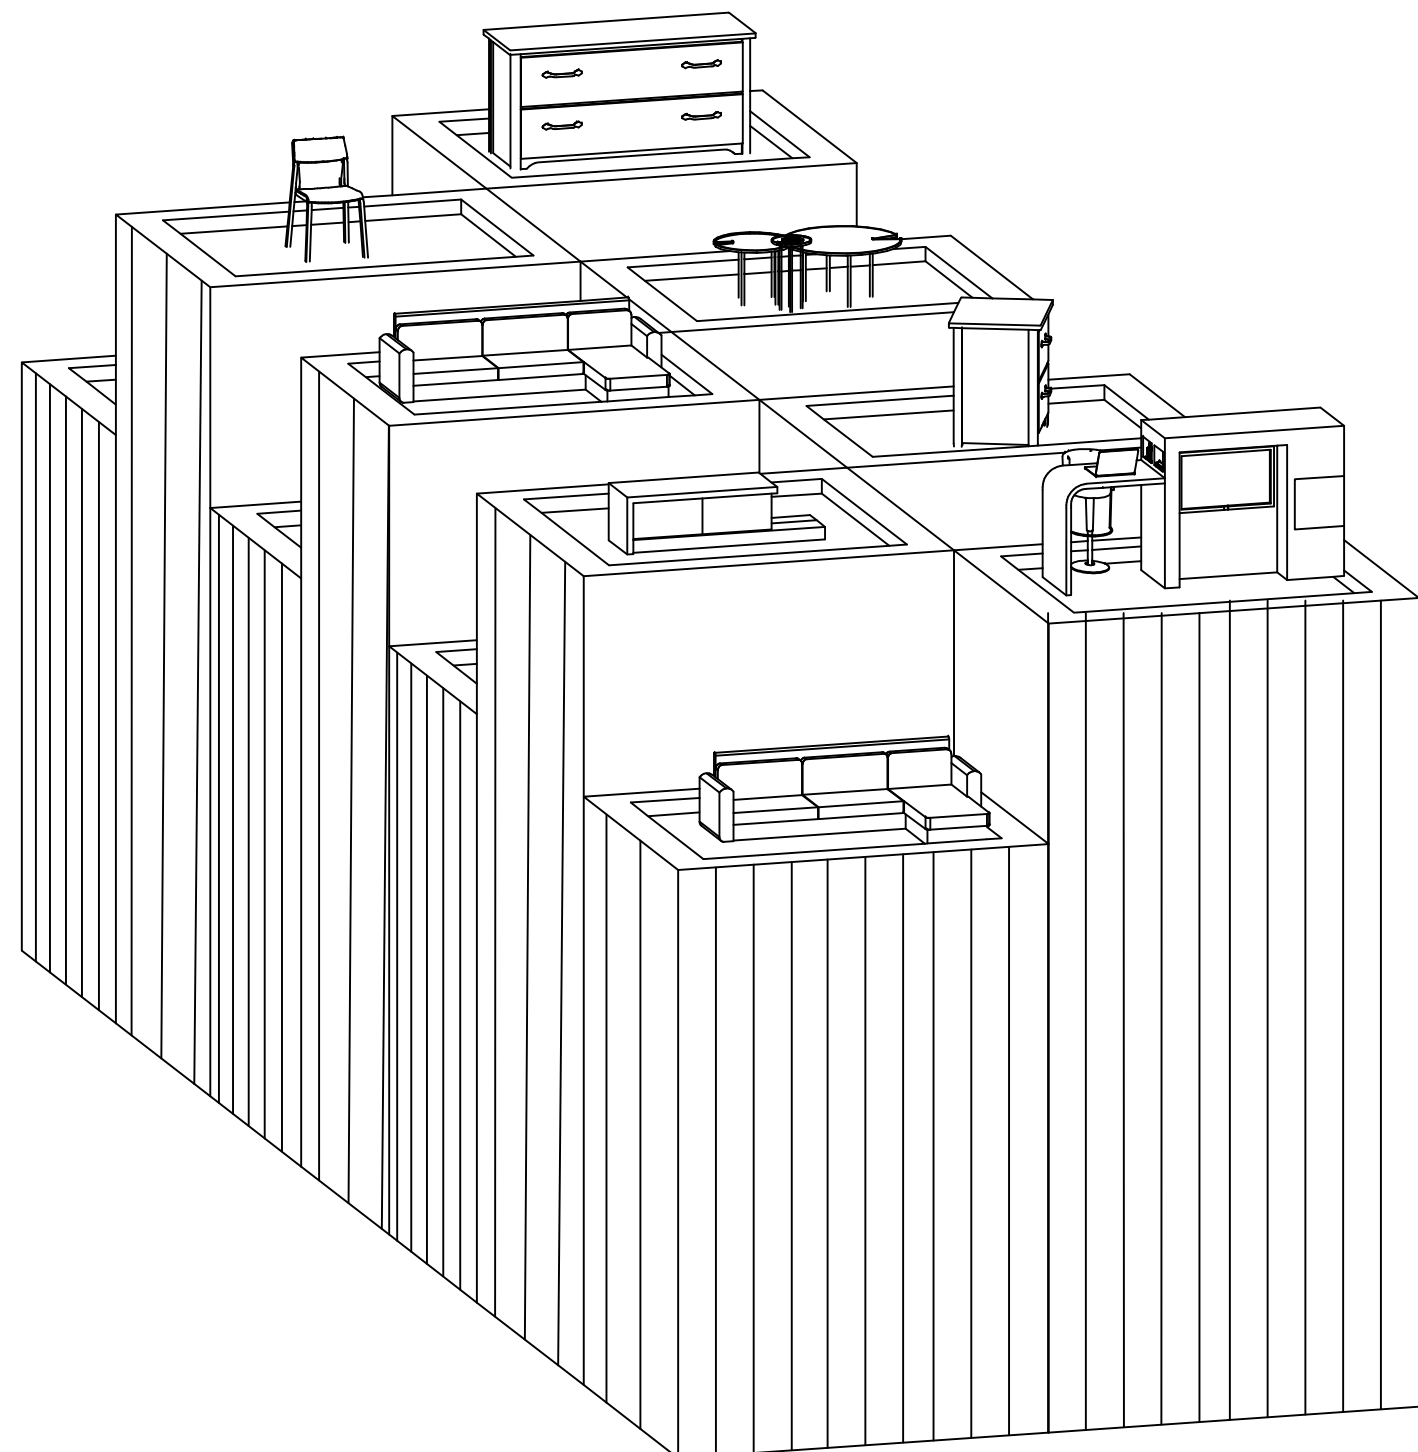

ÖN GÖRÜNÜŞ 1/10

MOBİLYA DETAY 1/10