




1.KAT PLANI 1/100

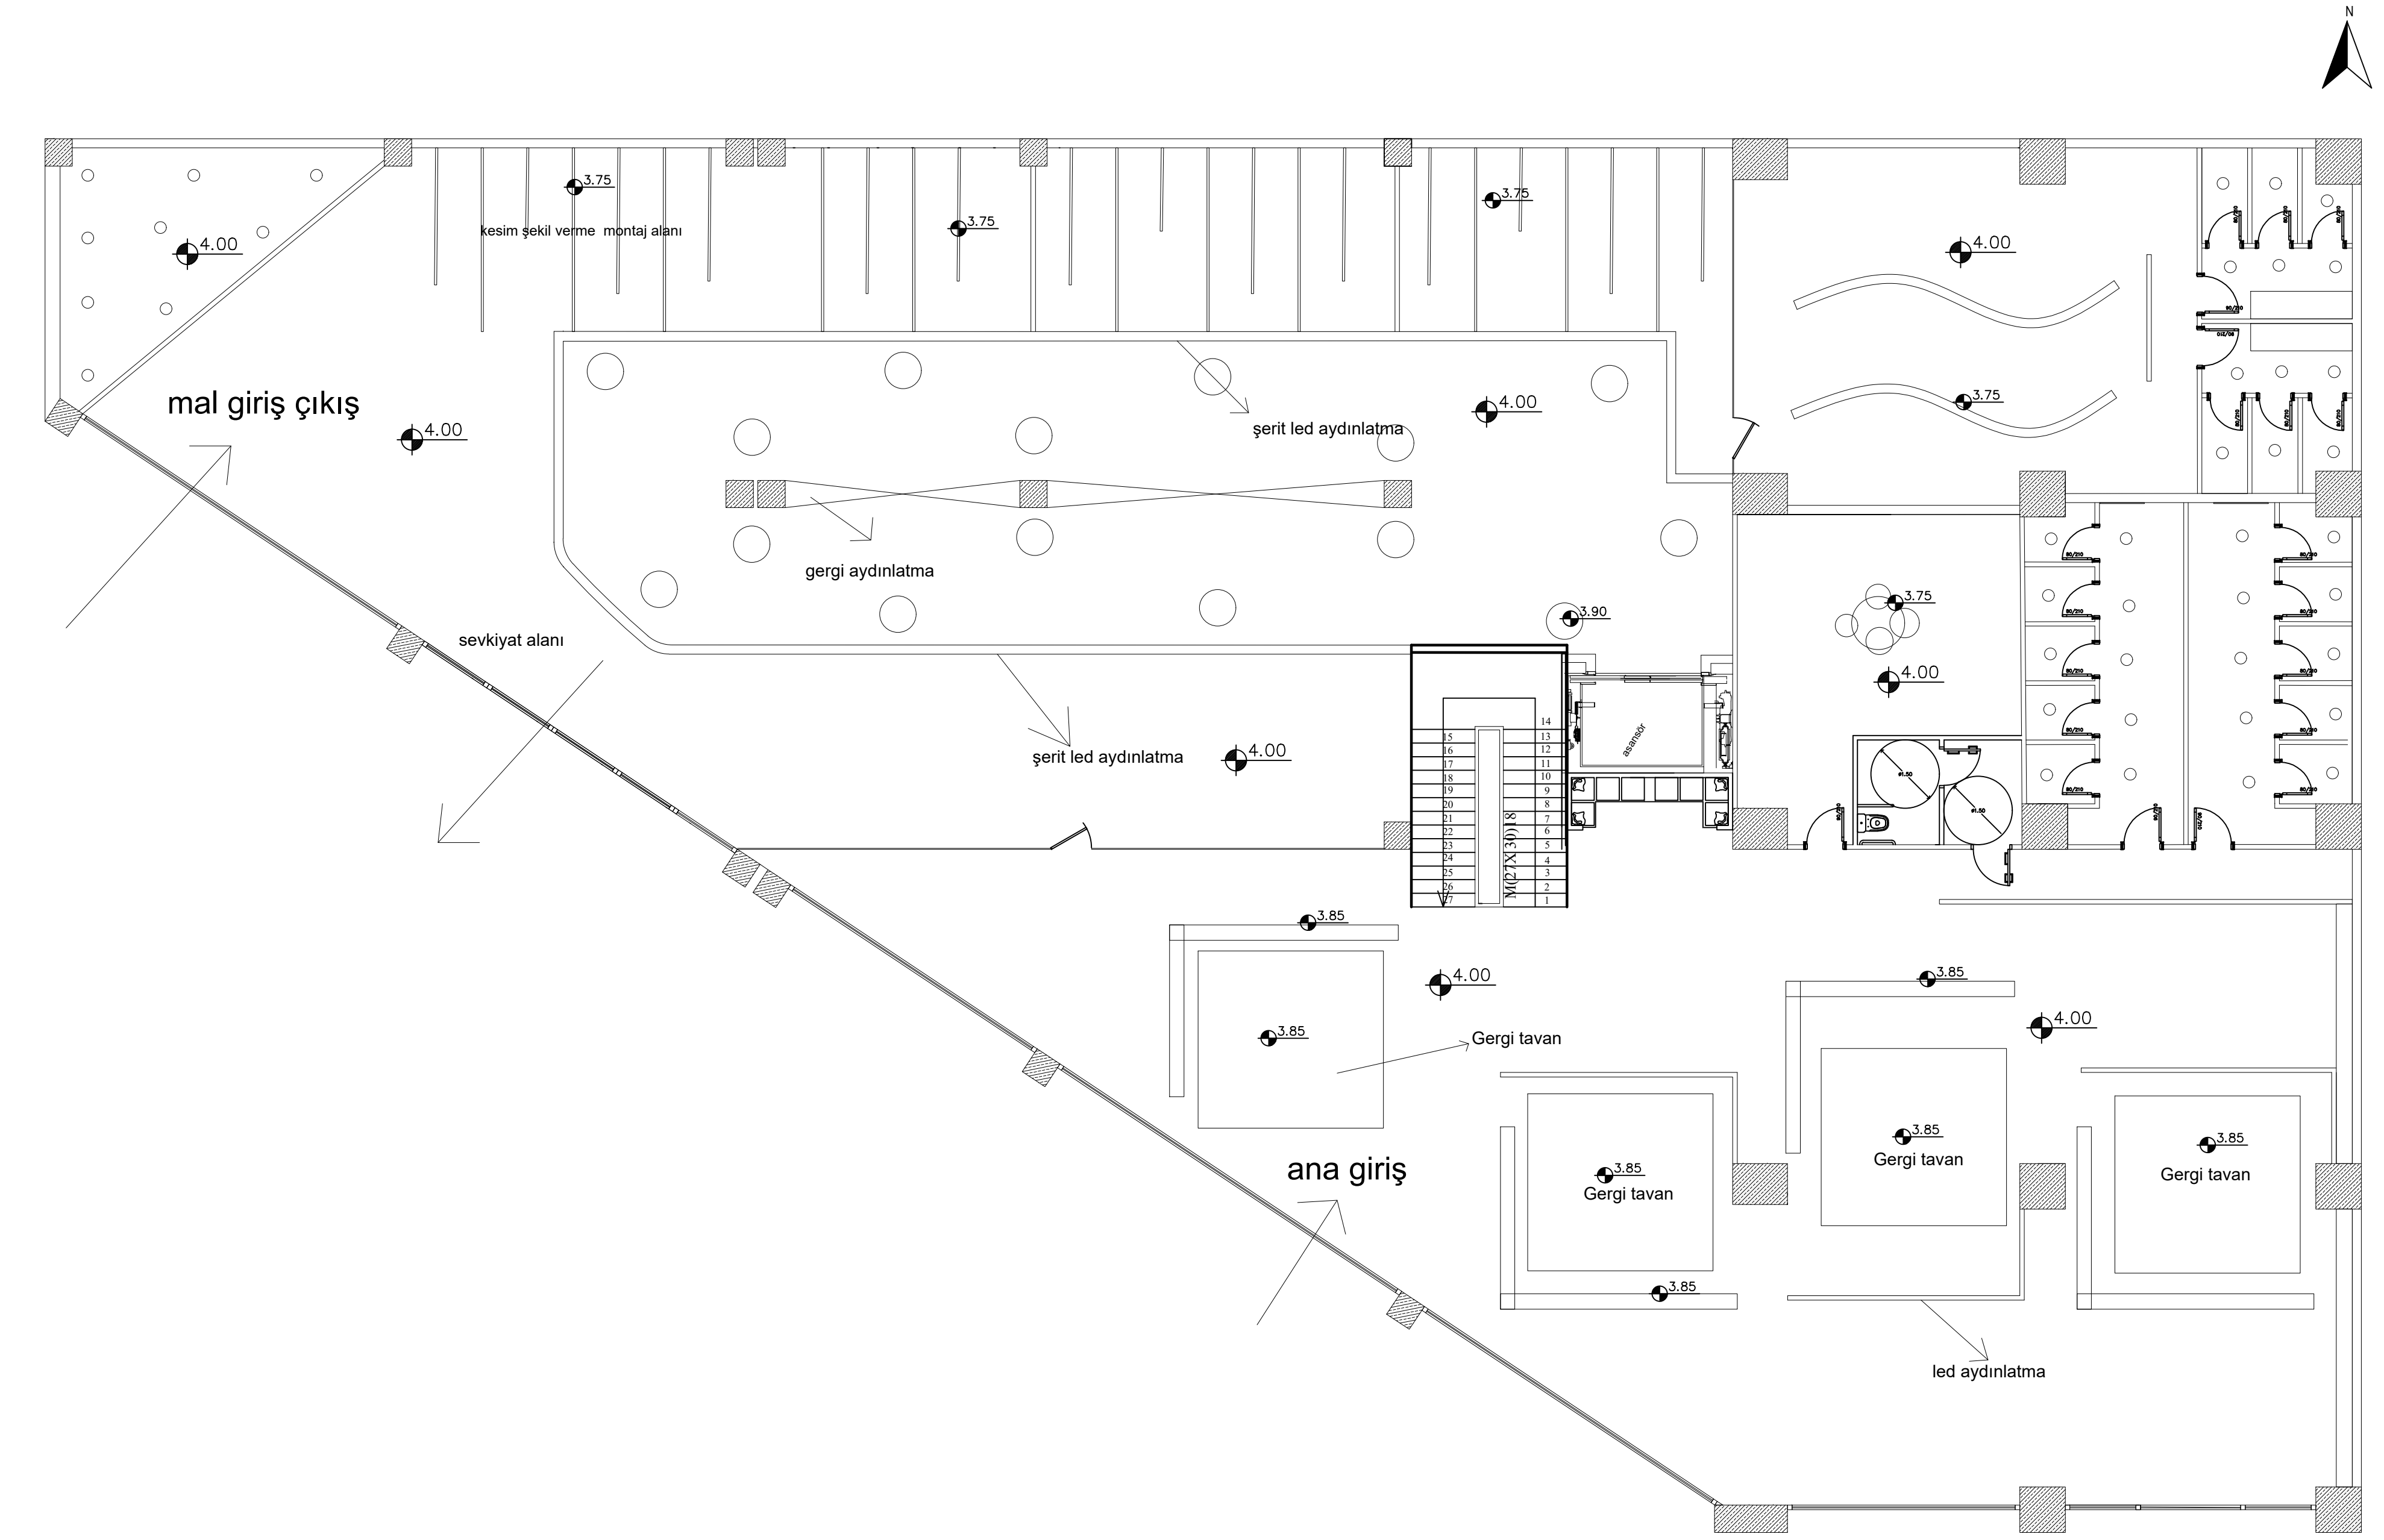

1. KAT TAVAN PLANI 1/100

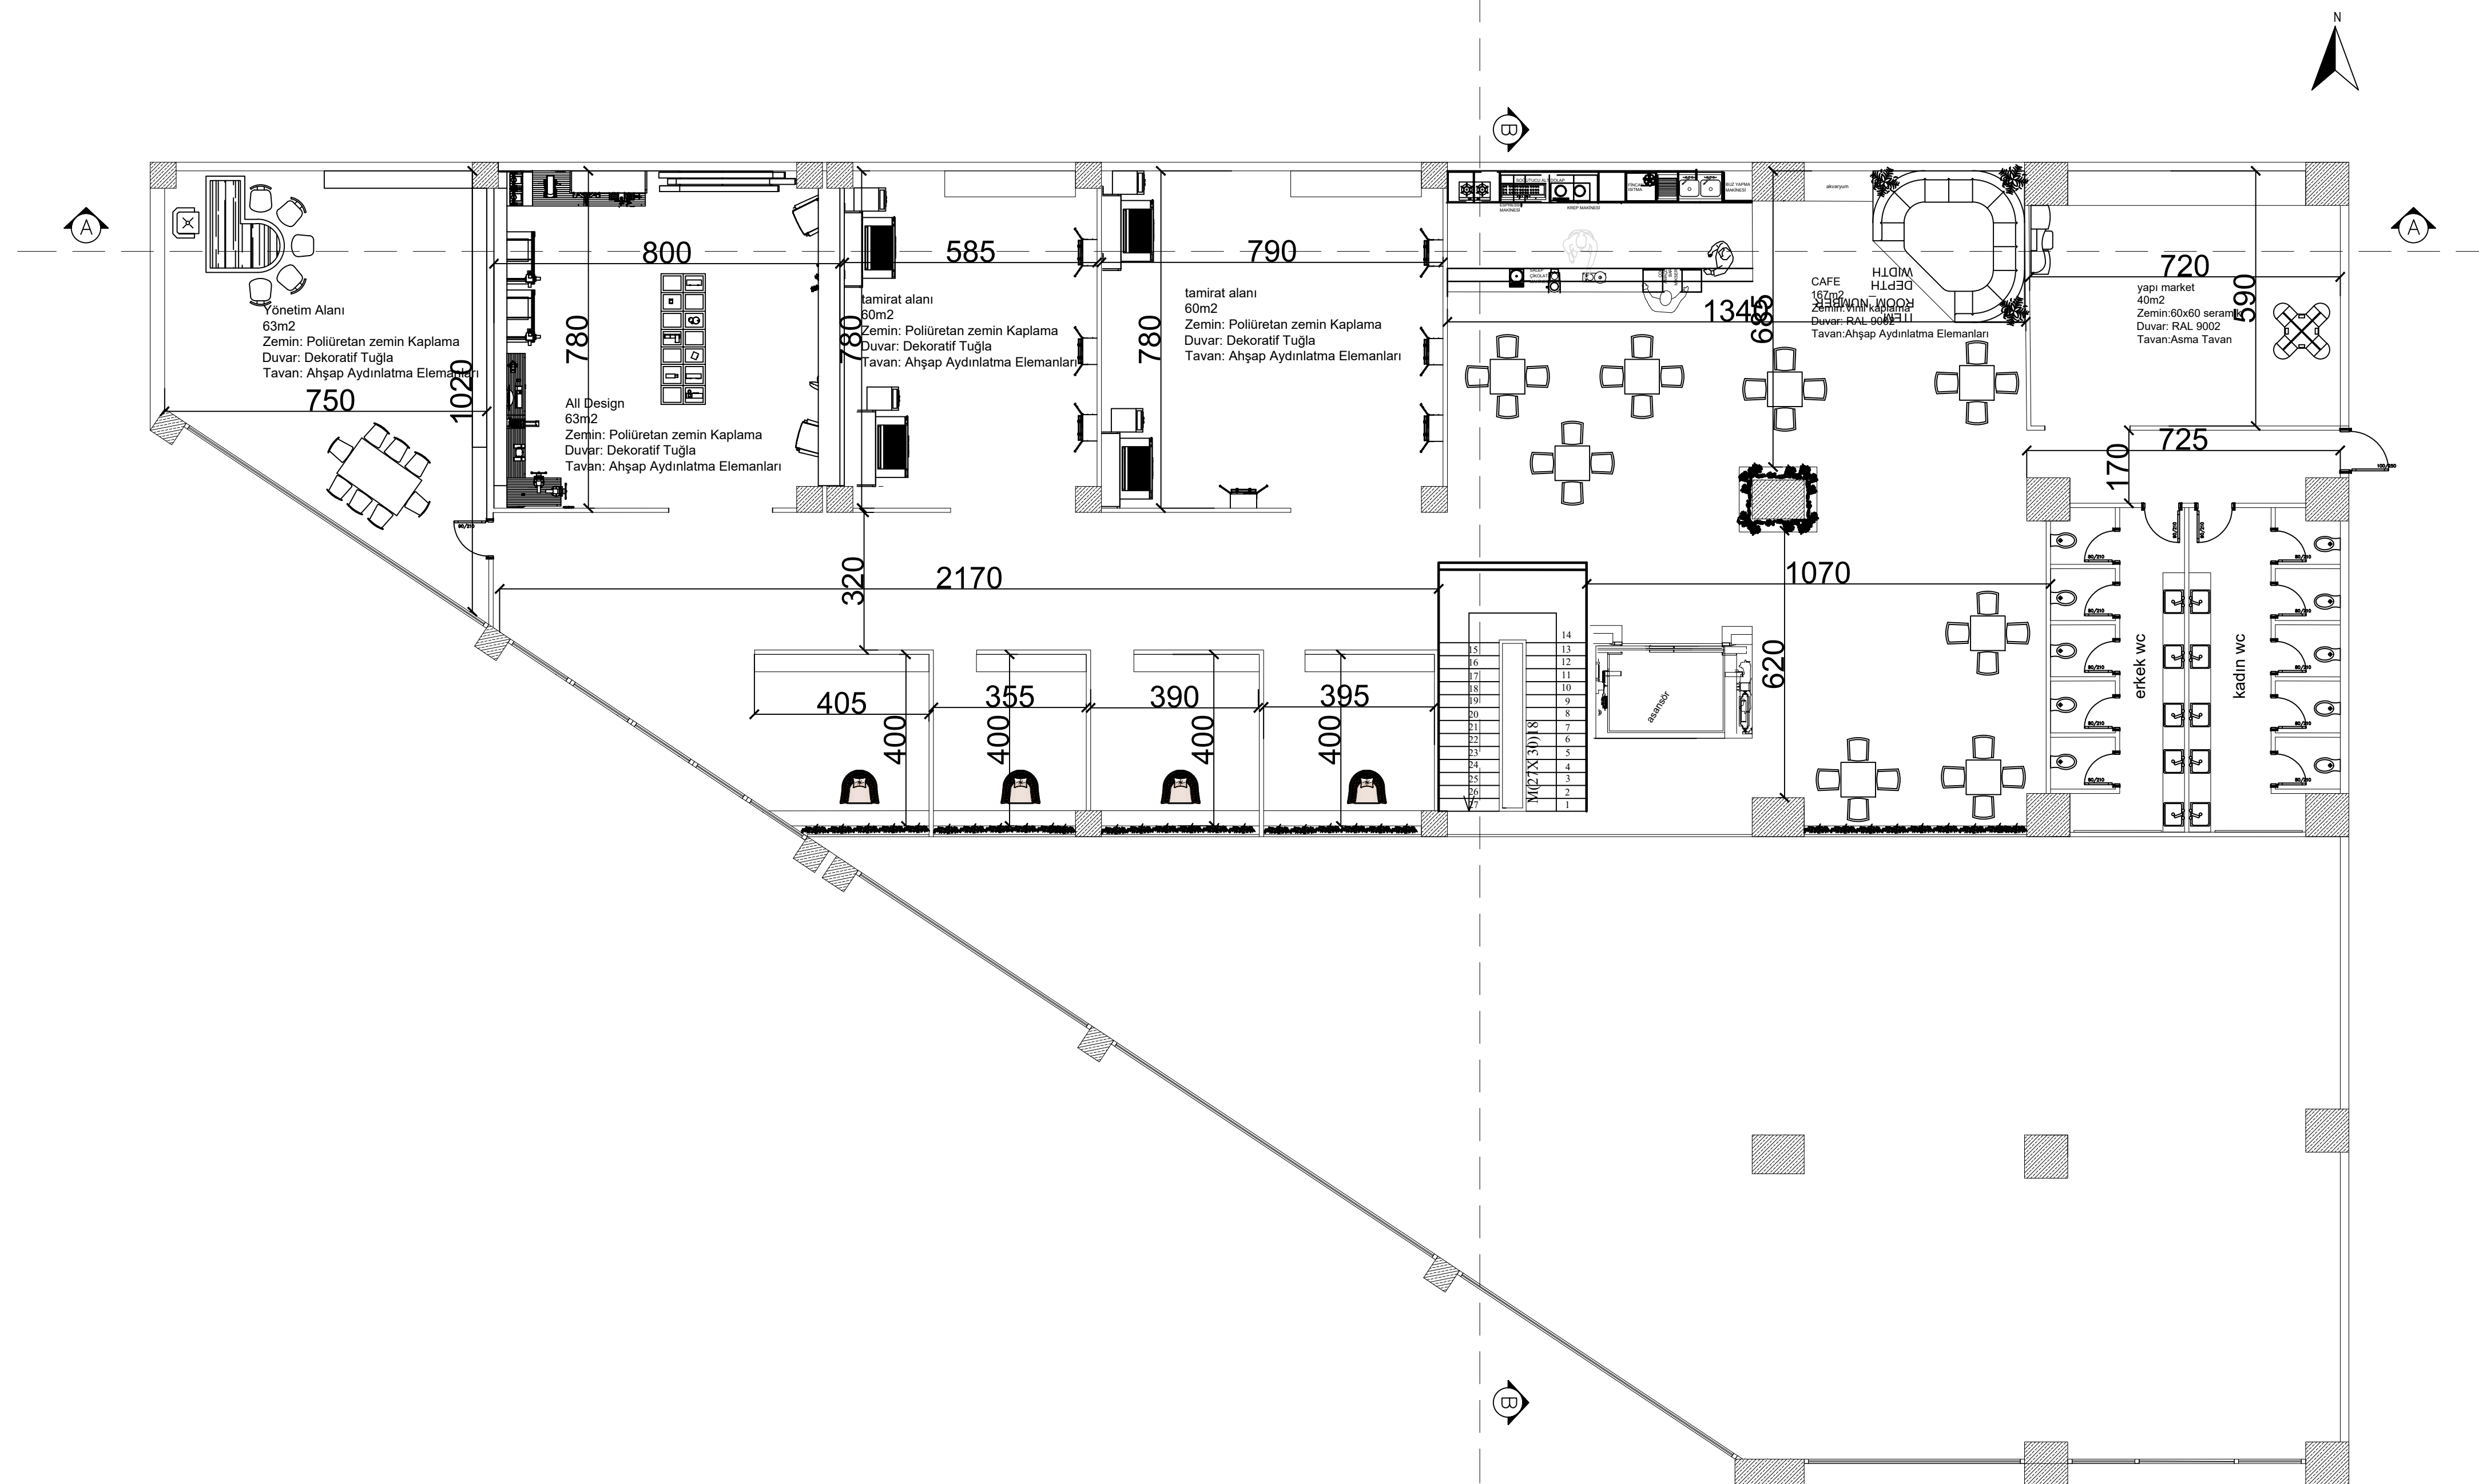

2. KAT PLANI 1/100

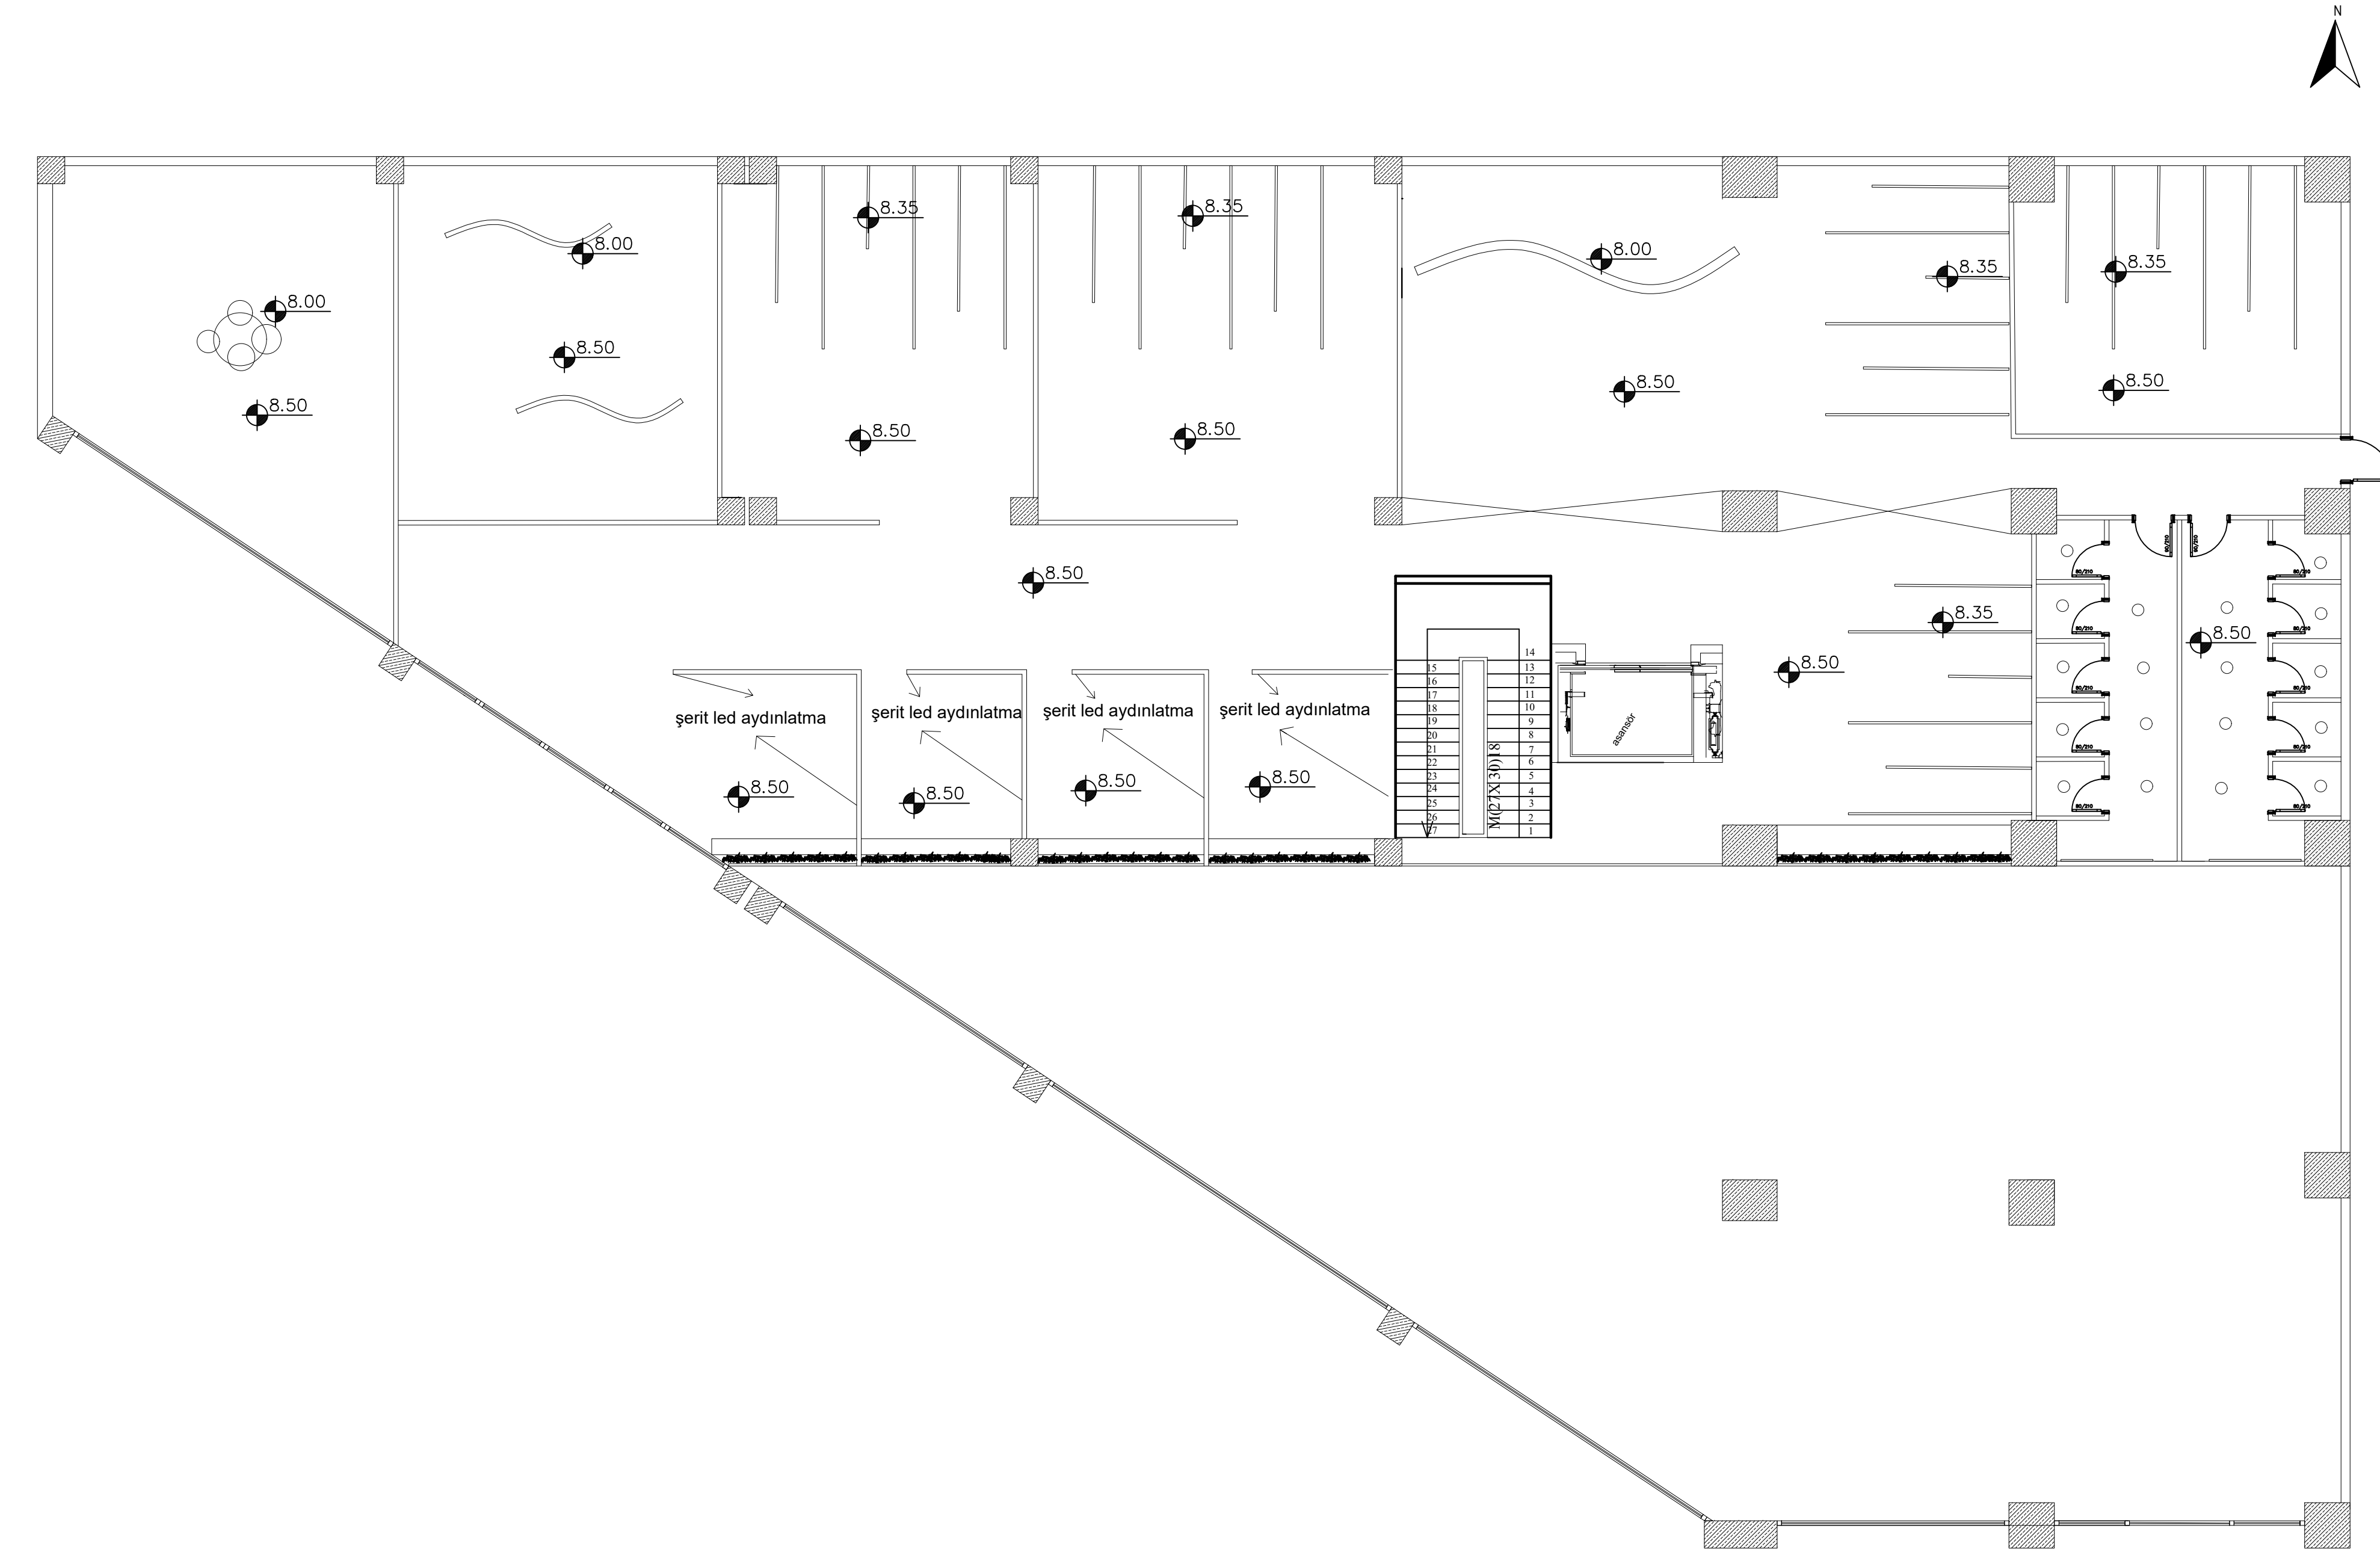

2. KAT TAVAN PLANI 1/100